



CITTA' DI PESCARA
Medaglia d'oro al Merito Civile

COMUNE DI PESCARA

SETTORE LL.PP. PROGETTAZIONE STRATEGICA E MOBILITA'

ORDINANZA DIRIGENZIALE Numero 59 del 10/03/2016

Oggetto: VIA GIOVANNI DE BERARDINIS, IN PROSSIMITA' DEL CIVICO 42. REALIZZAZIONE DI UNO STALLO PER CARICO SCARICO DELLA DURATA DI OGNI SOSTA NON SUPERIORE A 20 MINUTI. PERIODO: ILLIMITATO.

IL DIRIGENTE

Premesso che sono pervenute specifiche richieste in merito all'istituzione di stalli di carico e scarico su via Giovanni De Berardinis;

Vista la richiesta pervenuta in data 19/01/2016 prot. gen. n. 012783 per la realizzazione di uno stallo per carico scarico in prossimita' del civico 42 di via Giovanni De Berardinis;

Verificato con sopralluogo tecnico, la carenza di stalli di carico e scarico in detta via in rapporto all'elevato numero di attivita' commerciali presenti nella zona;

Visti gli articoli 5, 6 e 7 del Nuovo Codice della Strada approvato con D. Lgs. 30.04.1992, n. 285 e s. m. e i.;

Visto il D.P.R. 16.12.1992, n. 495 -Regolamento di Esecuzione del Codice della Strada e s.m. e i.;

Visto l'articolo 107 del d. lgs. 18 agosto 2000 n. 267, (Testo unico degli enti locali);

Vista la sentenza n. 13885/2010 della Cassazione;

Per quanto in premessa:

ORDINA

L'istituzione di uno stallo per **CARICO/SCARICO**, ove tecnicamente possibile, nei pressi di **via Giovanni De Berardinis, 42**; il cui uso e' consentito esclusivamente per i mezzi addetti al trasporto merci (veicoli commerciali ed autoveicoli per trasporto promiscuo conto proprio e/o conto terzi con contrassegno speciale) nelle fasce orarie 09,00 - 11,00

e 14,30 - 16,30 per una durata di ogni sosta non superiore a 20 minuti, con obbligo di disco orario.

Così come da planimetria allegata, parte integrante dell'ordinanza stessa

Le prescrizioni della presente ordinanza entreranno in vigore con l'apposizione della segnaletica prevista dal codice della strada e dal relativo regolamento di esecuzione e di attuazione D.P.R. 16.12.1992, n. 495.

DEMANDA


Al Settore Manutenzioni, di provvedere all'installazione della segnaletica stradale orizzontale e verticale necessaria.

Le Forze di Polizia di cui agli artt. 11 e 12 del D. L.vo 30.4.1992, n. 285 (Codice della Strada), sono incaricate della esecuzione e della verifica dell'osservanza della presente ordinanza.

Pescara, li 10 marzo 2016

IL DIRIGENTE

Ing. Giuliano Rossi

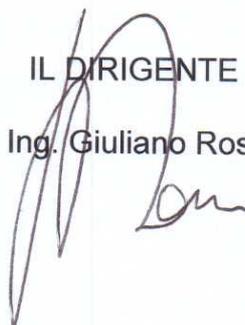



Città di Pescara

Settore LL.PP.

Via G. Chiarini

C.S.

C.S.

C.S.

Istituzione stallo **CARICO SCARICO**
in prossimità del numero civico 42
di Via G. De Berardinis.

Via G. De Berardinis

Via R. Carabba

C.S.


P.zza S. C. de Lellis


Via Valignani

ani

NOZZI

NORD

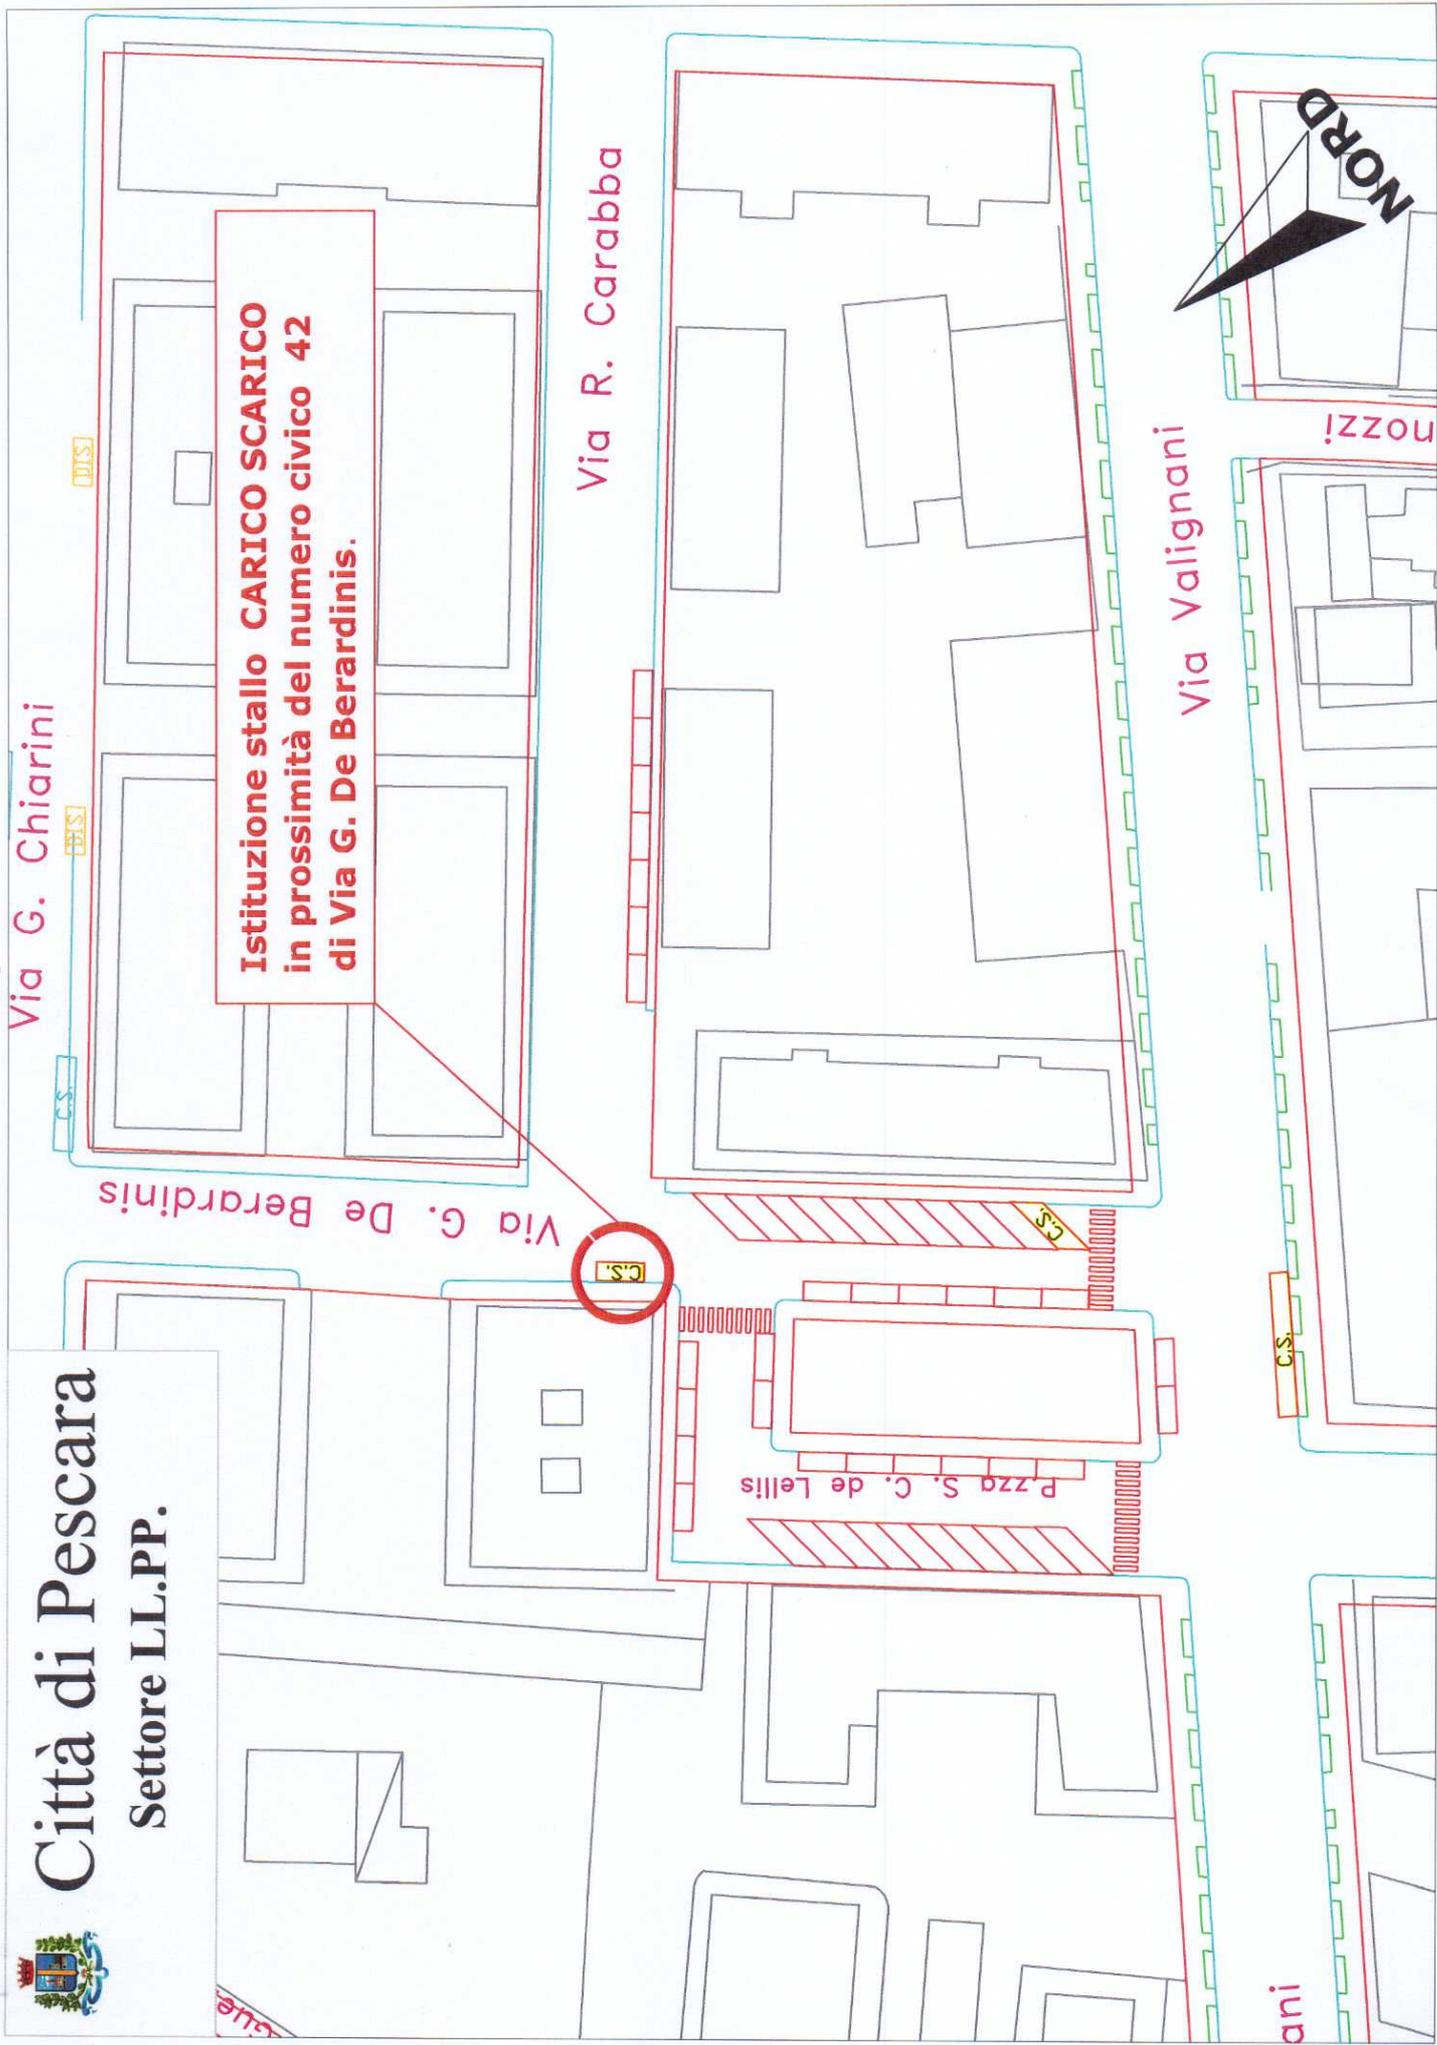

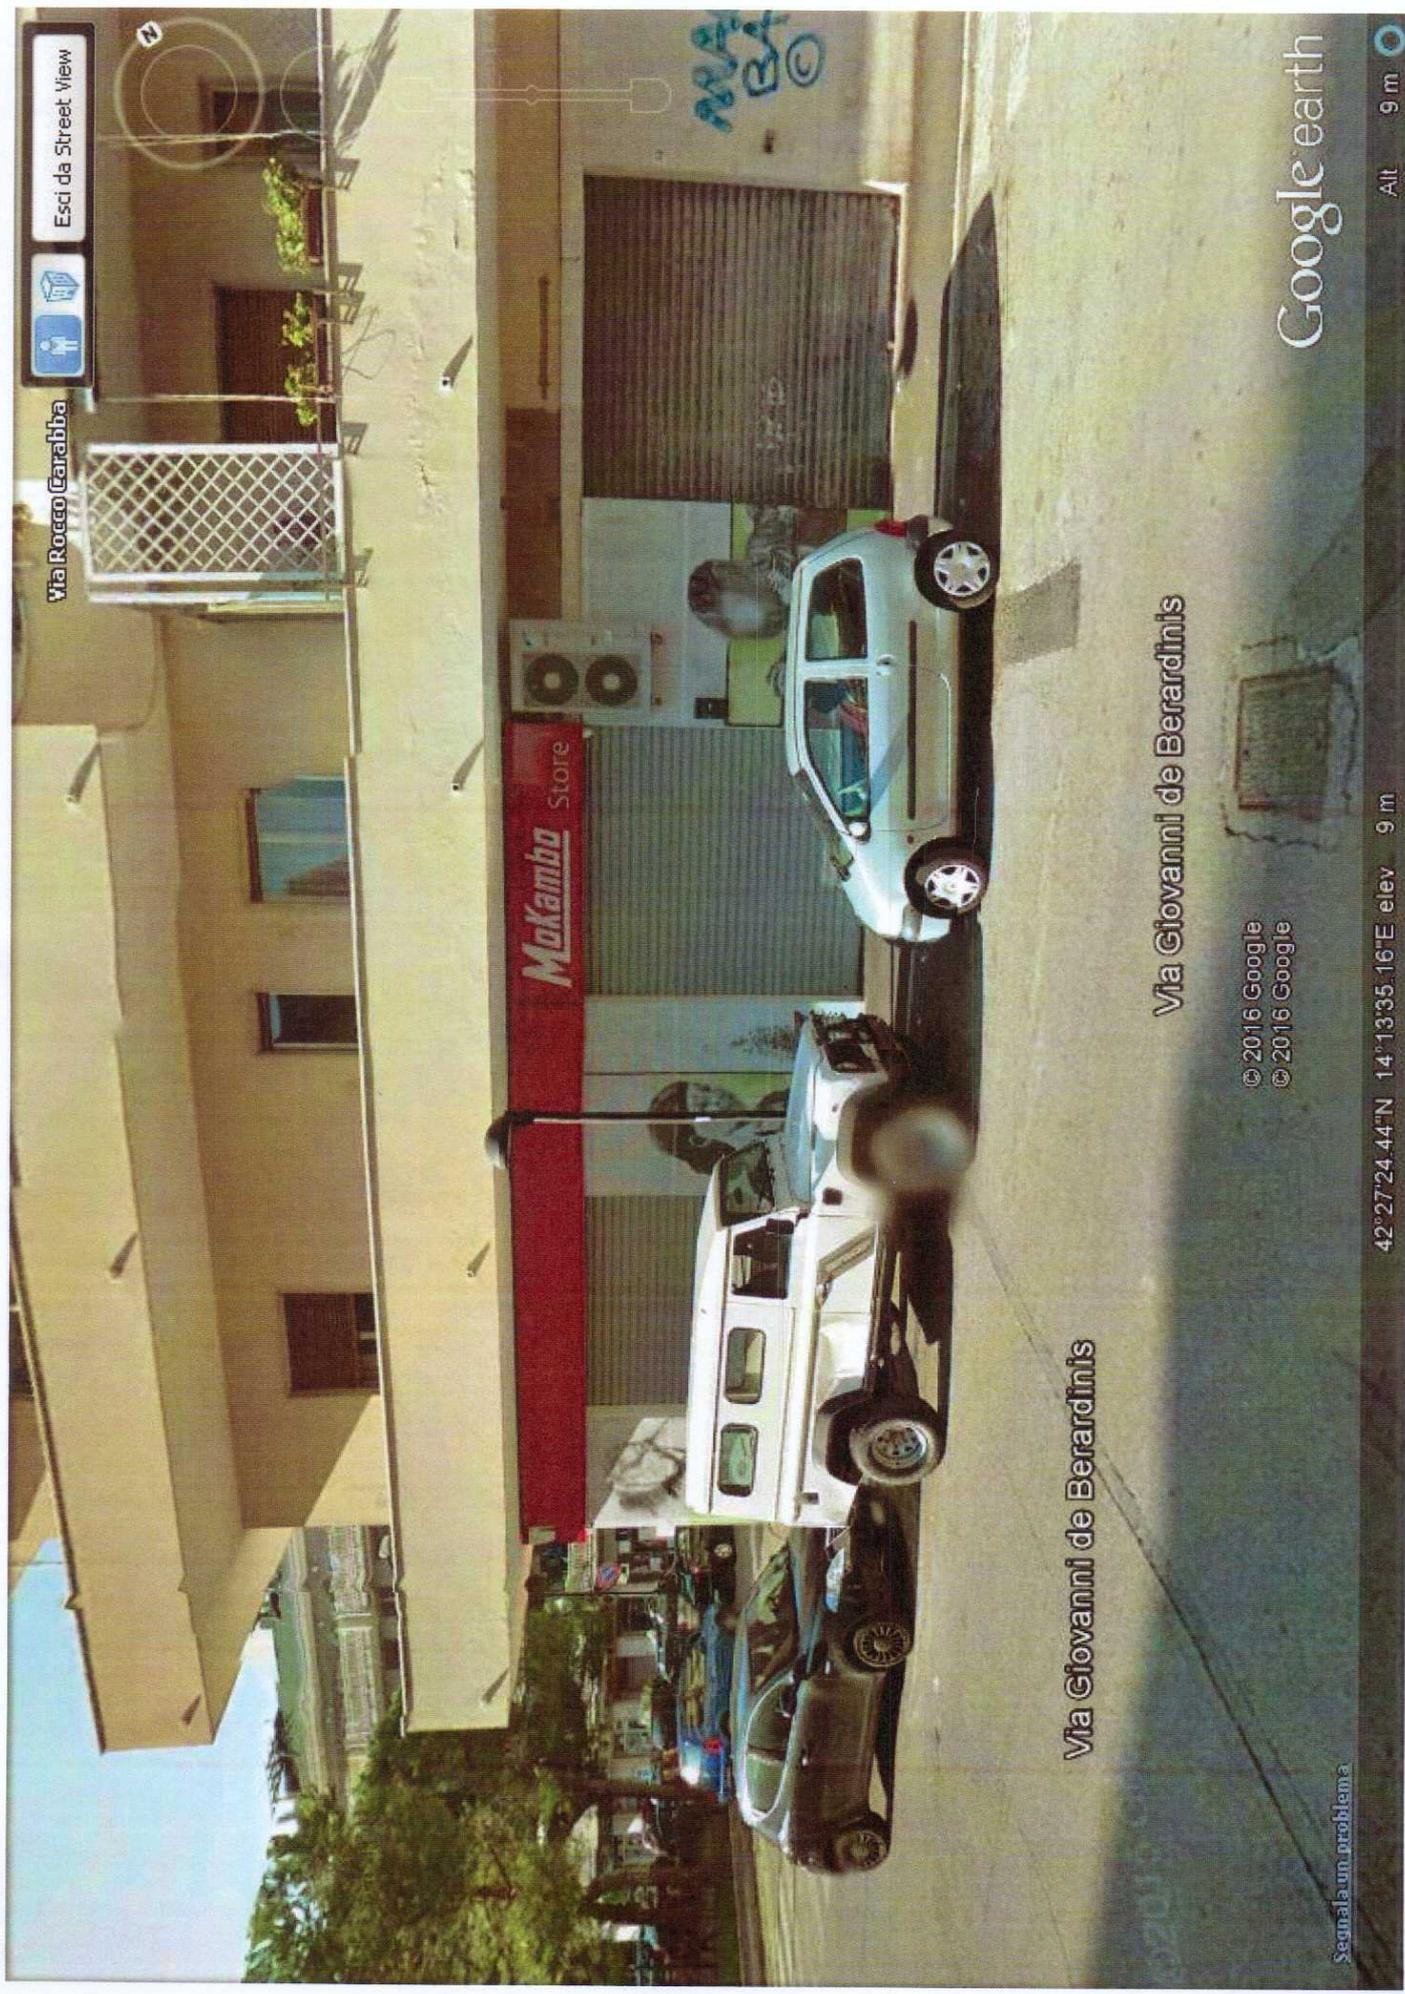

Via Rocco Carabba

Esci da Street View

Mokamba Store

Via Giovanni de Berardinis

Via Giovanni de Berardinis

© 2016 Google
© 2016 Google

42°27'24.44"N 14°13'35.16"E elev 9 m

Google earth

Alt 9 m

Segnala un problema