



CITTA' DI PESCARA
Medaglia d'oro al Merito Civile

COMUNE DI PESCARA

SETTORE LL.PP. PROGETTAZIONE STRATEGICA E MOBILITA'

ORDINANZA DIRIGENZIALE Numero 196 del 04/07/2016

Oggetto: ISTITUZIONE DI UNO STALLO GENERICO PER DISABILI IN VIA GOLE DI SAN VENANZIO.

IL DIRIGENTE

Premesso, che è pervenuta richiesta in data 24/05/2016 al prot gen n° 66999, in merito all'istituzione di uno stallo di sosta per veicoli adibiti al servizio di persone con limitata o impedita capacità motoria, in Via Gole di San Venanzio n° 11.

Accertata, con sopralluogo tecnico in data 01/06/2016, la carenza di predetti stalli nella via indicata;

Ritenuta accoglibile e fondata, la richiesta;

Visti gli articoli 5, 6 e 7 del D. Lgs. 30.04.1992, n. 285 e s.m. e i;

Visti gli articoli del Regolamento di Esecuzione del Codice della Strada e s.m. e i;

Visto l'articolo 107 del D. Lgs. 18 Agosto 2000 n. 267 (Testo unico enti locali);

Vista la sentenza n. 13885/2010 della Cassazione;

ORDINA

la realizzazione di uno stallo generico per disabili in via Gole di San Venanzio, di fronte l'entrata del civico n° 11, ove possibile, conformemente al Codice della strada;

Le prescrizioni della presente ordinanza entreranno in vigore con l'apposizione della segnaletica prevista dal codice della strada e dal relativo regolamento di esecuzione e di attuazione DPR 16/12/1992 N. 445;

DEMANDA


- Al Servizio Manutenzione Esterna, di provvedere alla installazione della segnaletica stradale verticale ed orizzontale necessaria;
- Al corpo di Polizia Municipale, ai funzionari ufficiali ed agenti di cui all'art. 11 e 12 del Codice della Strada, di vegliare al controllo, all'osservanza ed all'esecuzione della presente ordinanza;

Pescara, li

IL DIRIGENTE
Ing. *Giuliano Rossi*



Città di Pescara
Settore LL.PP
Servizio Mobilità e Parcheggi

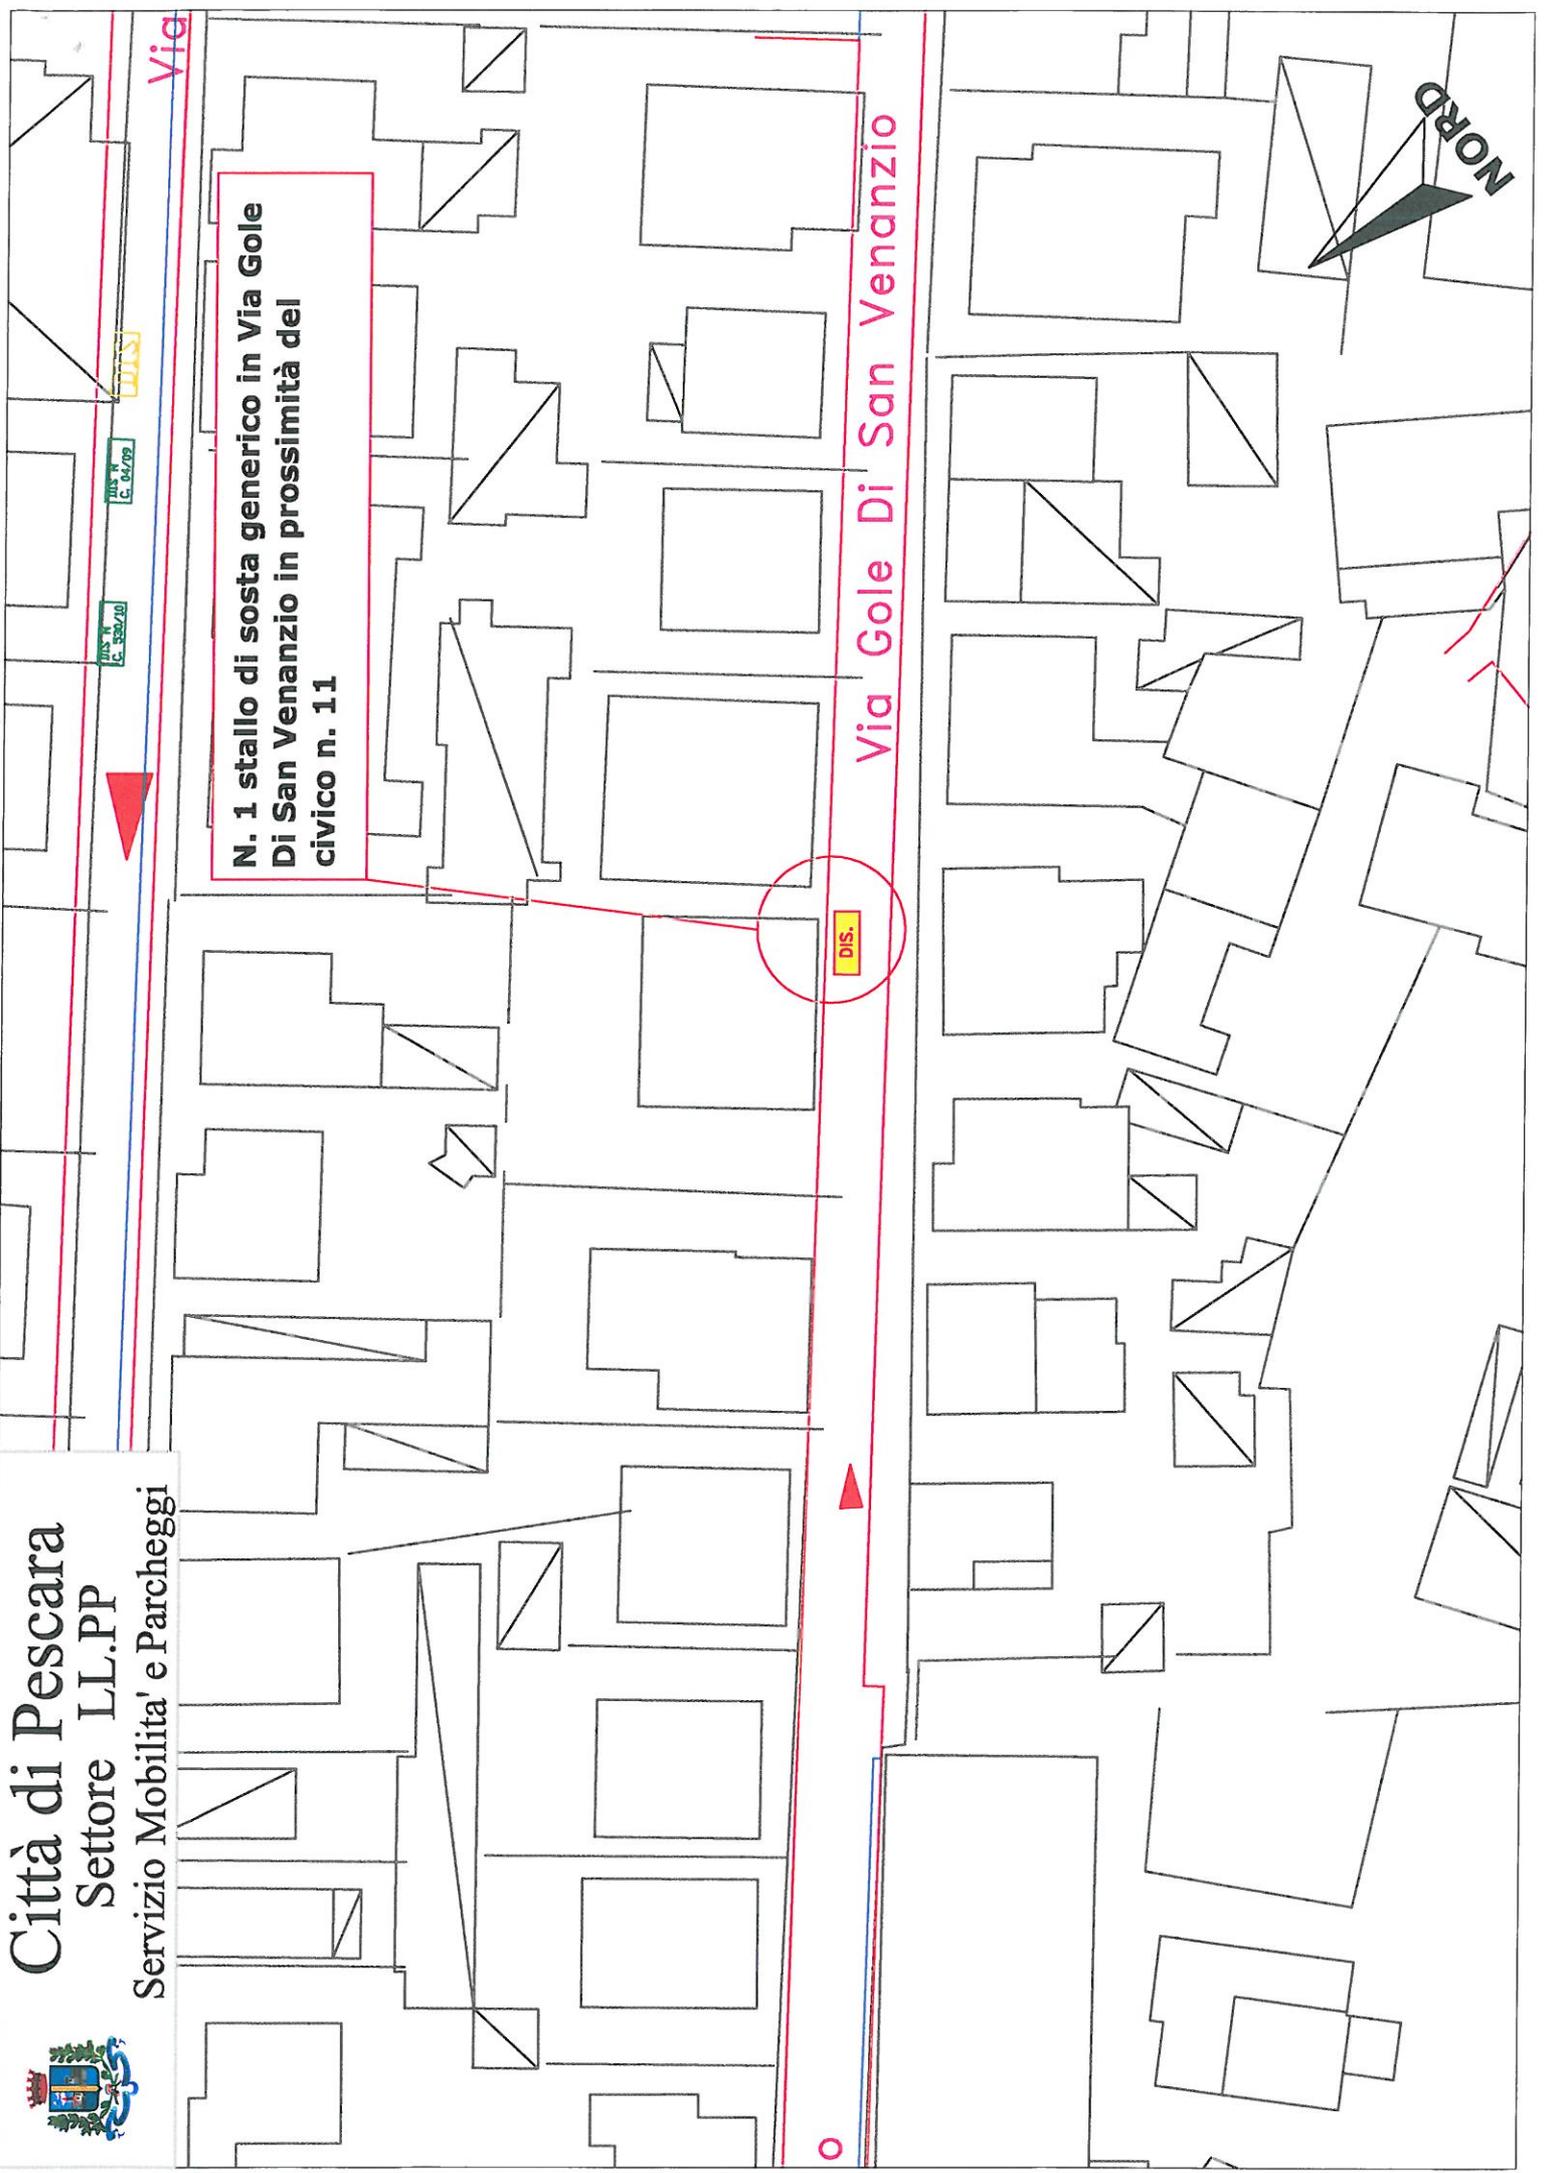

N. 1 stallo di sosta generico in Via Gole Di San Venanzio in prossimità del civico n. 11

DIS.

Via Gole Di San Venanzio

Via

NORD

M.S. n. C. 530/01

M.S. n. C. 04/09

L.D.S.