



CITTA' DI PESCARA
Medaglia d'oro al Merito Civile

COMUNE DI PESCARA

SETTORE LL.PP. - PROGETTAZIONE STRATEGICA MOBILITA' E VERDE

ORDINANZA DIRIGENZIALE Numero 196 del 27/06/2017

Oggetto: SOSTITUZIONE DEL SEGNALE STRADALE DI "DARE PRECEDENZA", CON IL SEGNALE STRADALE DI "FERMARSÌ E DARE PRECEDENZA (STOP)", NEL TRATTO DI VIA L'AQUILA (LATO NORD) IN CORRISPONDENZA DELL'INTERSEZIONE CON VIA NAPOLI.

Ordinanza n.

IL DIRIGENTE

Premesso:

che in seguito alla riunione del 26 Giugno 2017 tenutasi presso l'ufficio del Vice Sindaco in presenza della Polizia Municipale e dell'Ufficio Mobilità, su temi inerenti la sicurezza stradale con specifico riferimento agli incroci più pericolosi presenti sul territorio cittadino, sono state riscontrate situazioni di pericolo verificatasi in prossimità dell'intersezione stradale di Via L'Aquila e Via Napoli;

Dato atto

che dalle problematiche affrontate è risultato che nel tratto stradale in argomento, ad oggi regolamentato dal segnale di "dare precedenza", non è possibile garantire le condizioni di sufficiente visibilità di cui all'art. 106, comma 3 del Regolamento di Esecuzione del Codice della Strada e ss.mm. e ii., riscontrando situazioni di particolare pericolosità;

Rilevata:

pertanto, la necessità di dover meglio regolamentare l'intersezione di detta arteria stradale mediante apposita ordinanza, per sostituire il segnale stradale di "dare precedenza" con il segnale stradale di "fermarsi e dare precedenza";

Visto il Nuovo Codice della Strada approvato con D. Lgs. 30.04.1992, n. 285 e ss.mm. e ii., ed in particolare gli articoli 5, 6, 7 e 39;

Visto il D.P.R 16.12.1992, n. 495 - Regolamento di Esecuzione del Codice della Strada e ss.mm. e ii., per quanto in premessa, ed in particolare gli articoli 106 e 107;

Visto l'articolo 107 del D. Lgs. 18 agosto 2000 n. 267, (Testo unico degli enti locali);

Vista la sentenza n. 13885/2010 della Cassazione;

per quanto in premessa,

ORDINA

1. la sostituzione del segnale stradale di "DARE PRECEDENZA", con il segnale stradale di "FERMARSÌ E DARE PRECEDENZA" (STOP), nel tratto di Via L'Aquila (Lato Nord) in corrispondenza dell'intersezione con Via Napoli;
2. l'istituzione della prescritta segnaletica orizzontale, nonché della iscrizione orizzontale "STOP".

Tutto ciò come meglio evidenziato nelle planimetrie che si allegano al presente dispositivo.

S'intendono revocate le precedenti ordinanze Sindacali e/o Dirigenziali in contrasto con il presente provvedimento.

Le prescrizioni della presente ordinanza entreranno in vigore con l'apposizione della segnaletica prevista dal codice della strada e dal relativo regolamento di esecuzione e di attuazione D.P.R. 16.12.1992, n. 495.

DEMANDA

- Al Servizio Manutenzione Stradale Monitoraggio e Cimiteri, di provvedere alla installazione della necessaria segnaletica verticale ed orizzontale nello spazio anzidetto, di cui ai precedenti numeri 1) e 2);
- Al corpo di Polizia Municipale, ai funzionari ufficiali ed agenti di cui all'art. 12 del Codice della Strada, di vegliare al controllo, all'osservanza ed all'esecuzione della presente ordinanza.

AVVERTE

I trasgressori che saranno puniti con le sanzioni previste dal vigente Codice della Strada. Gli interessati che, avverso la presente ordinanza, e ammesso ricorso:

- Entro 60 giorni al Tribunale Amministrativo Regionale;
- Entro 60 giorni, ai sensi dell'articolo 37 del D. Lgs. 30 aprile 1992 n. 285, al Ministero delle Infrastrutture e dei Trasporti;
- Entro 120 giorni al presidente della Repubblica.

Pescara, li 27/06/2017

AB



IL DIRIGENTE
Ing. Giuliano ROSSI

Handwritten signature of Ing. Giuliano Rossi

STATO DI FATTO

Città di Pescara


Settore LL.PP

Servizio Mobilità e Parcheggi



Via Napoli

Via L'Aquila

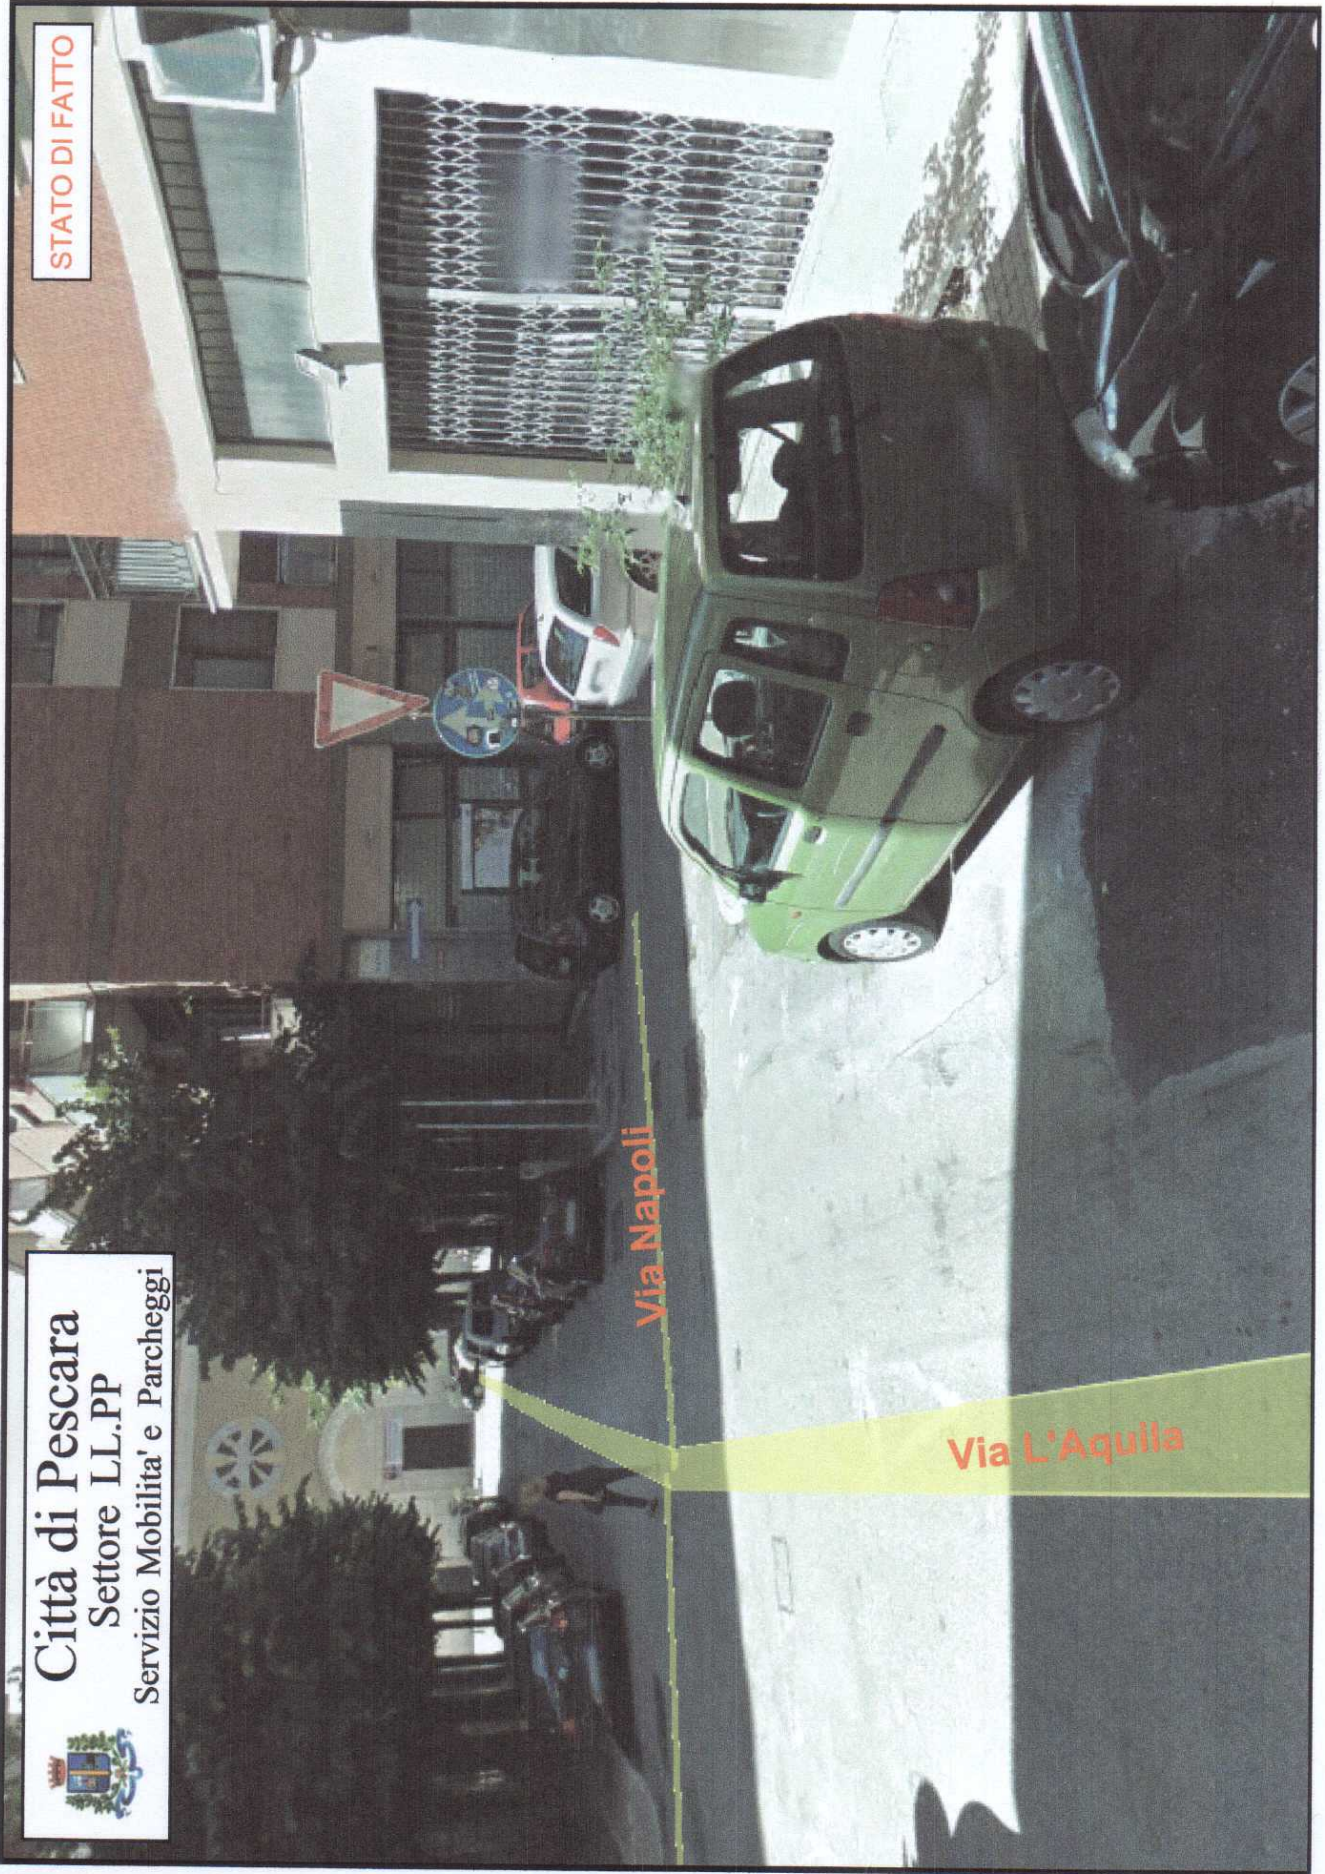




Città di Pescara
Settore LL.PP

Servizio Mobilità e Parcheggi

STATO DI PROGETTO

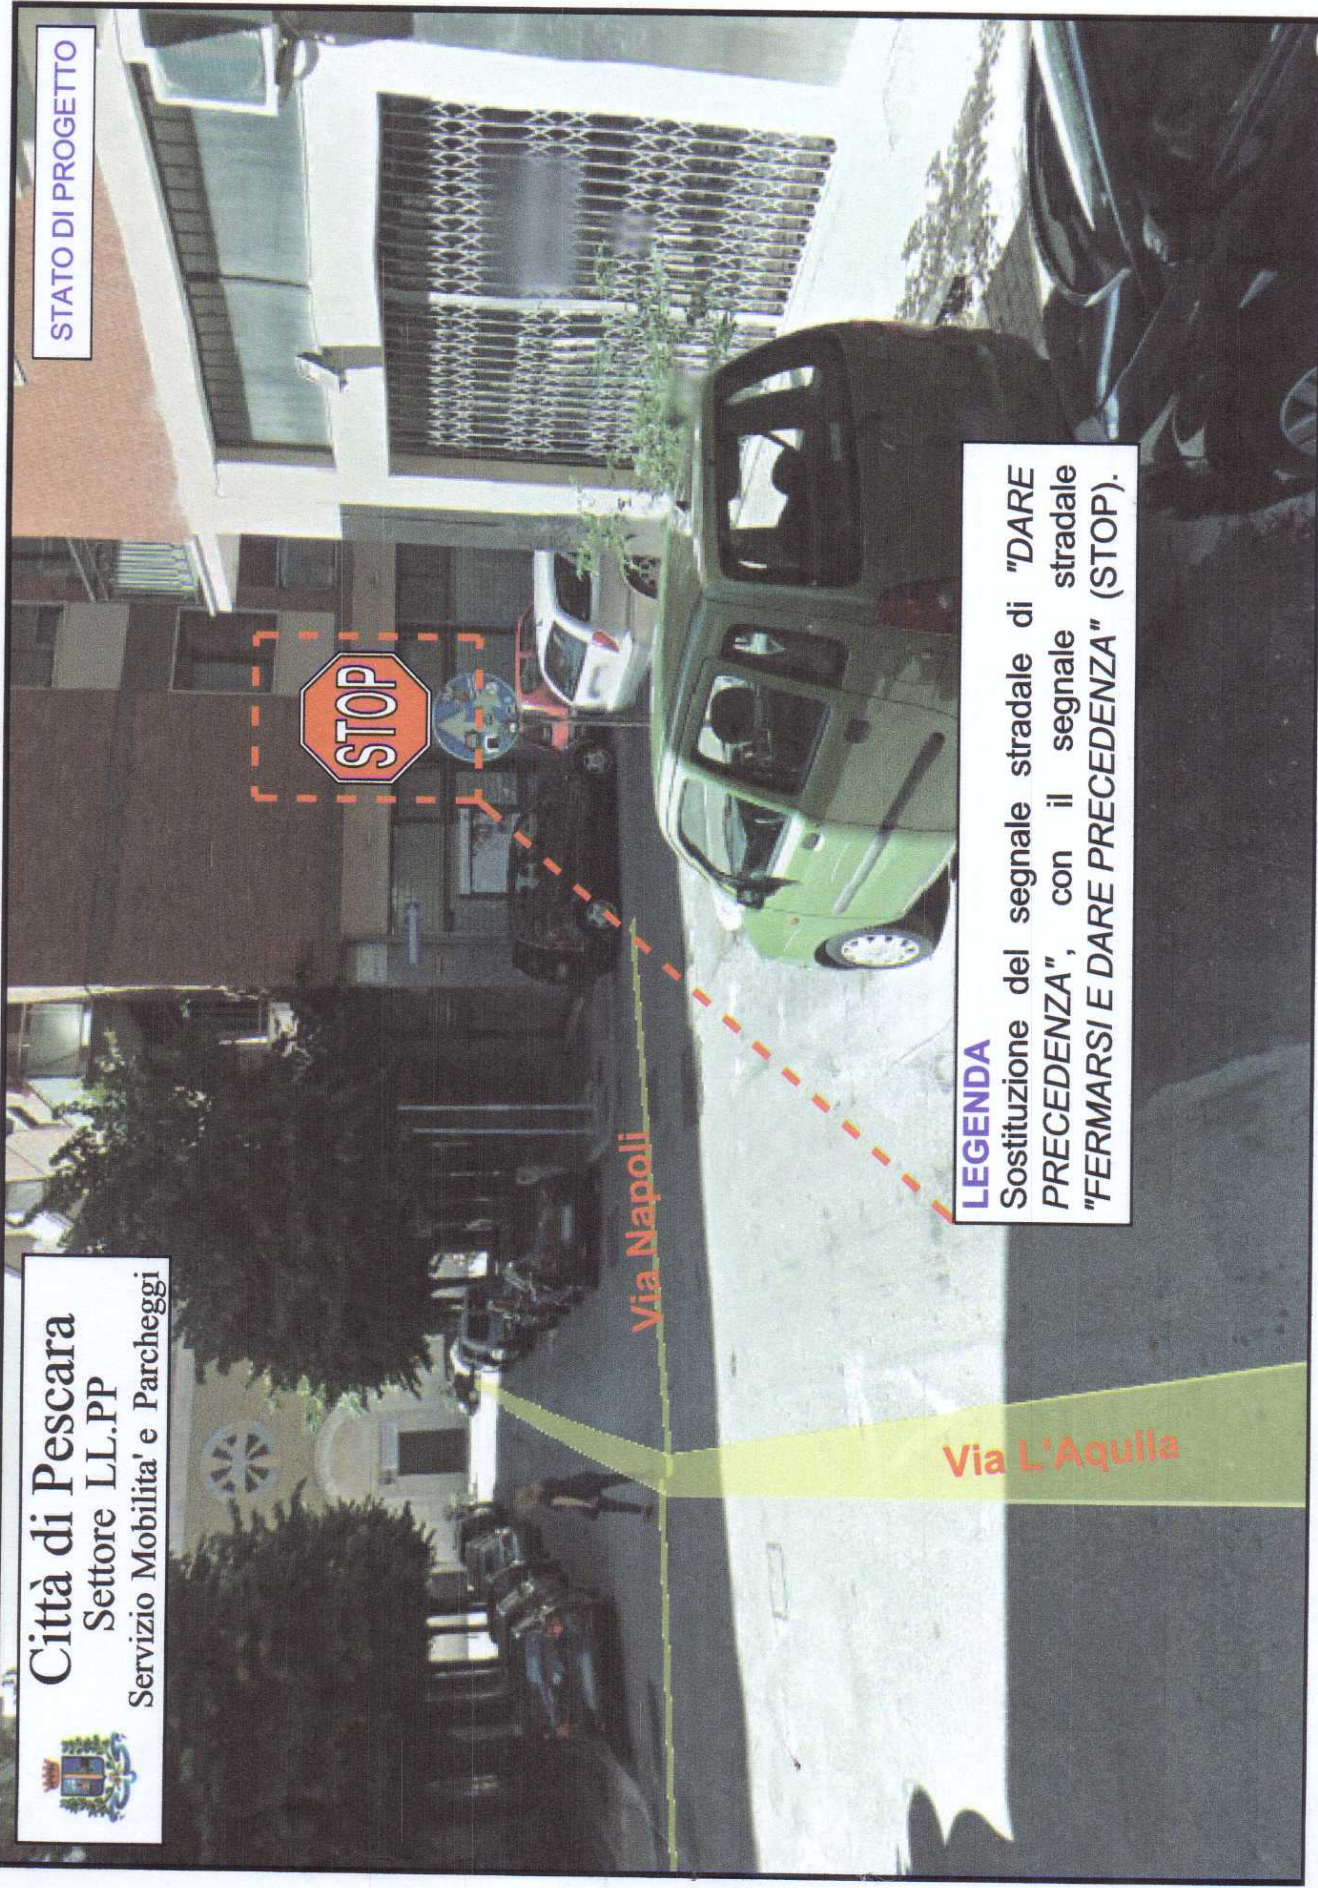

LEGENDA

Sostituzione del segnale stradale di "DARE PRECEDENZA", con il segnale stradale "FERMARSÌ E DARE PRECEDENZA" (STOP).