CITTA' DI PESCARA
Medaglia d'oro al Merito Civile

COMUNE DI PESCARA

SETTORE LL.PP. PROGETTAZIONE STRATEGICA MOBILITA' E VERDE

ORDINANZA DIRIGENZIALE Numero 158 del 01/06/2017

Oggetto: MODIFICA DELLA CIRCOLAZIONE STRADALE IN PIAZZA ALCYONE, NEL TRATTO COMPRESO DAL CIVICO 18/8 FINO ALL'INTERSEZIONE CON VIA P.CELOMMI, NONCHÉ NEL TRATTO COMPRESO LA STRETTOIA CHE PORTA AI CIVICI 18, 18/1 E 18/2; ISTITUZIONE FASCIA DI RISPETTO PER PEDONI.

IL DIRIGENTE

Premesso:
che è pervenuta a quest'Amministrazione Comunale, una segnalazione da parte della cittadinanza mediante nota prot. n. 146719 del 02/11/2016, circa delle situazioni di pericolo che si verificano in Piazza Alcyone nel tratto compreso dal civico 18/8 fino all'intersezione con Via P.Celommi (Tra i civici 19/3 al n. 25), nonché nei pressi della strettoia che porta ai civici 18, 18/1 e 18/2, relativa alla sosta selvaggia che impedisce il transito in detti tratti viari, causando problematiche sia per il rientro nelle proprie abitazioni, sia per l'impossibilità di intervento dei mezzi di sicurezza e di soccorso;

Dato atto

- che è stato disposto un sopralluogo per la verifica di quanto asserito e per valutare gli adempimenti da adottare al riguardo;
- che a seguito di detto sopralluogo, effettuato da tecnici del Servizio Mobilità Parcheggi e Ordinanze congiuntamente a personale della Polizia Municipale, si è rilevato che in effetti i tratti viari in argomento, in caso di eventuale sosta (in un lato od in entrambi), risulta di difficile percorrenza;
- che percorrendo detti tratti stradali, si riscontrano altre situazioni di pericolo essendo la sezione stradale di che trattasi, nella parte finale, di dimensioni ridotte;

Rilevata:
pertanto, la necessità di dover meglio regolamentare la transitabilità di dette arterie stradali a tutela della pubblica e privata incolumità, nonché del codice della strada, mediante apposito atto istitutivo, pur in assenza della dovuta richiesta di emissione di ordinanza per provvedimenti sul traffico;

Visti gli articoli 5, 6 e 7 del Nuovo Codice della Strada approvato con D. Lgs. 30.04.1992, n. 285 e ss.mm. e ii.;

Visto il D.P.R 16.12.1992, n. 495 - Regolamento di Esecuzione del Codice della Strada e ss.mm. e ii., per quanto in premessa;

Visto l'articolo 107 del D. Lgs. 18 agosto 2000 n. 267, (Testo unico degli enti locali);

Vista la sentenza n. 13885/2010 della Cassazione;

per quanto in premessa,

ORDINA

1) **la modifica della circolazione stradale in Piazza Alcyone, nel tratto compreso dal civico 18/8 fino all'intersezione con Via P.Celommi (tra i civici 19/3 al n. 25), da doppio senso a senso unico con direzione nord-sud, nonché l'istituzione del divieto di fermata con rimozione coatta per ambo i lati; di cui alla seguente segnaletica verticale: n. 1 segnale di senso unico frontale, n. 1 segnale di senso unico parallelo, n. 3 segnali di senso vietato, n. 3 segnali di divieto di fermata con n. 2 pannelli integrativi: *"Zona Rimozione Coatta"* e *"ambo i lati"*;**
2) **di istituire lungo il suddetto asse viario, ed in particolare sul lato mare, nei pressi degli accessi residenziali delle abitazioni, la segnaletica orizzontale atta a garantire il transito pedonale per una fascia larga di 1 mt.;**
3) **la modifica della circolazione stradale in Piazza Alcyone, nel tratto compreso la strettoia che porta ai civici 18, 18/1 e 18/2, da doppio senso a senso unico alternato con precedenza nella direzione mare-monti, nonché l'avviso di strettoia simmetrica; di cui alla seguente segnaletica verticale: n. 1 segnale di strettoia simmetrica, n. 1 segnale di diritto di precedenza nei sensi unici alternati, n. 1 segnale dare precedenza nei sensi unici alternati, n. 2 segnali di divieto di fermata con n. 2 pannelli integrativi: *"Zona Rimozione Coatta"* e *"ambo i lati"*.**

Tutto ciò come meglio evidenziato nelle planimetrie che si allegano al presente dispositivo.

S'intendono revocate le precedenti ordinanze Sindacali e/o Dirigenziali in contrasto con il presente provvedimento.

Le prescrizioni della presente ordinanza entreranno in vigore con l'apposizione della segnaletica prevista dal codice della strada e dal relativo regolamento di esecuzione e di attuazione D.P.R. 16.12.1992, n. 495.

DEMANDA

- Al Servizio Manutenzione Stradale Monitoraggio e Cimiteri, di provvedere alla installazione della necessaria segnaletica verticale ed orizzontale nello spazio anzidetto, di cui ai precedenti numeri 1), 2) e 3);

- Al corpo di Polizia Municipale, ai funzionari ufficiali ed agenti di cui all'art. 12 del Codice della Strada, di vegliare al controllo, all'osservanza ed all'esecuzione della presente ordinanza;

AVVERTE

I trasgressori che saranno puniti con le sanzioni previste dal vigente Codice della Strada.
Gli interessati che, avverso la presente ordinanza, e ammesso ricorso:

- Entro 60 giorni al Tribunale Amministrativo Regionale;
- Entro 60 giorni, ai sensi dell'articolo 37 del D. Lgs. 30 aprile 1992 n. 285, al Ministero delle Infrastrutture e dei Trasporti;
- Entro 120 giorni al presidente della Repubblica.

Pescara, lì 01/06/2017

IL DIRIGENTE
Ing. Giuliano ROSSI

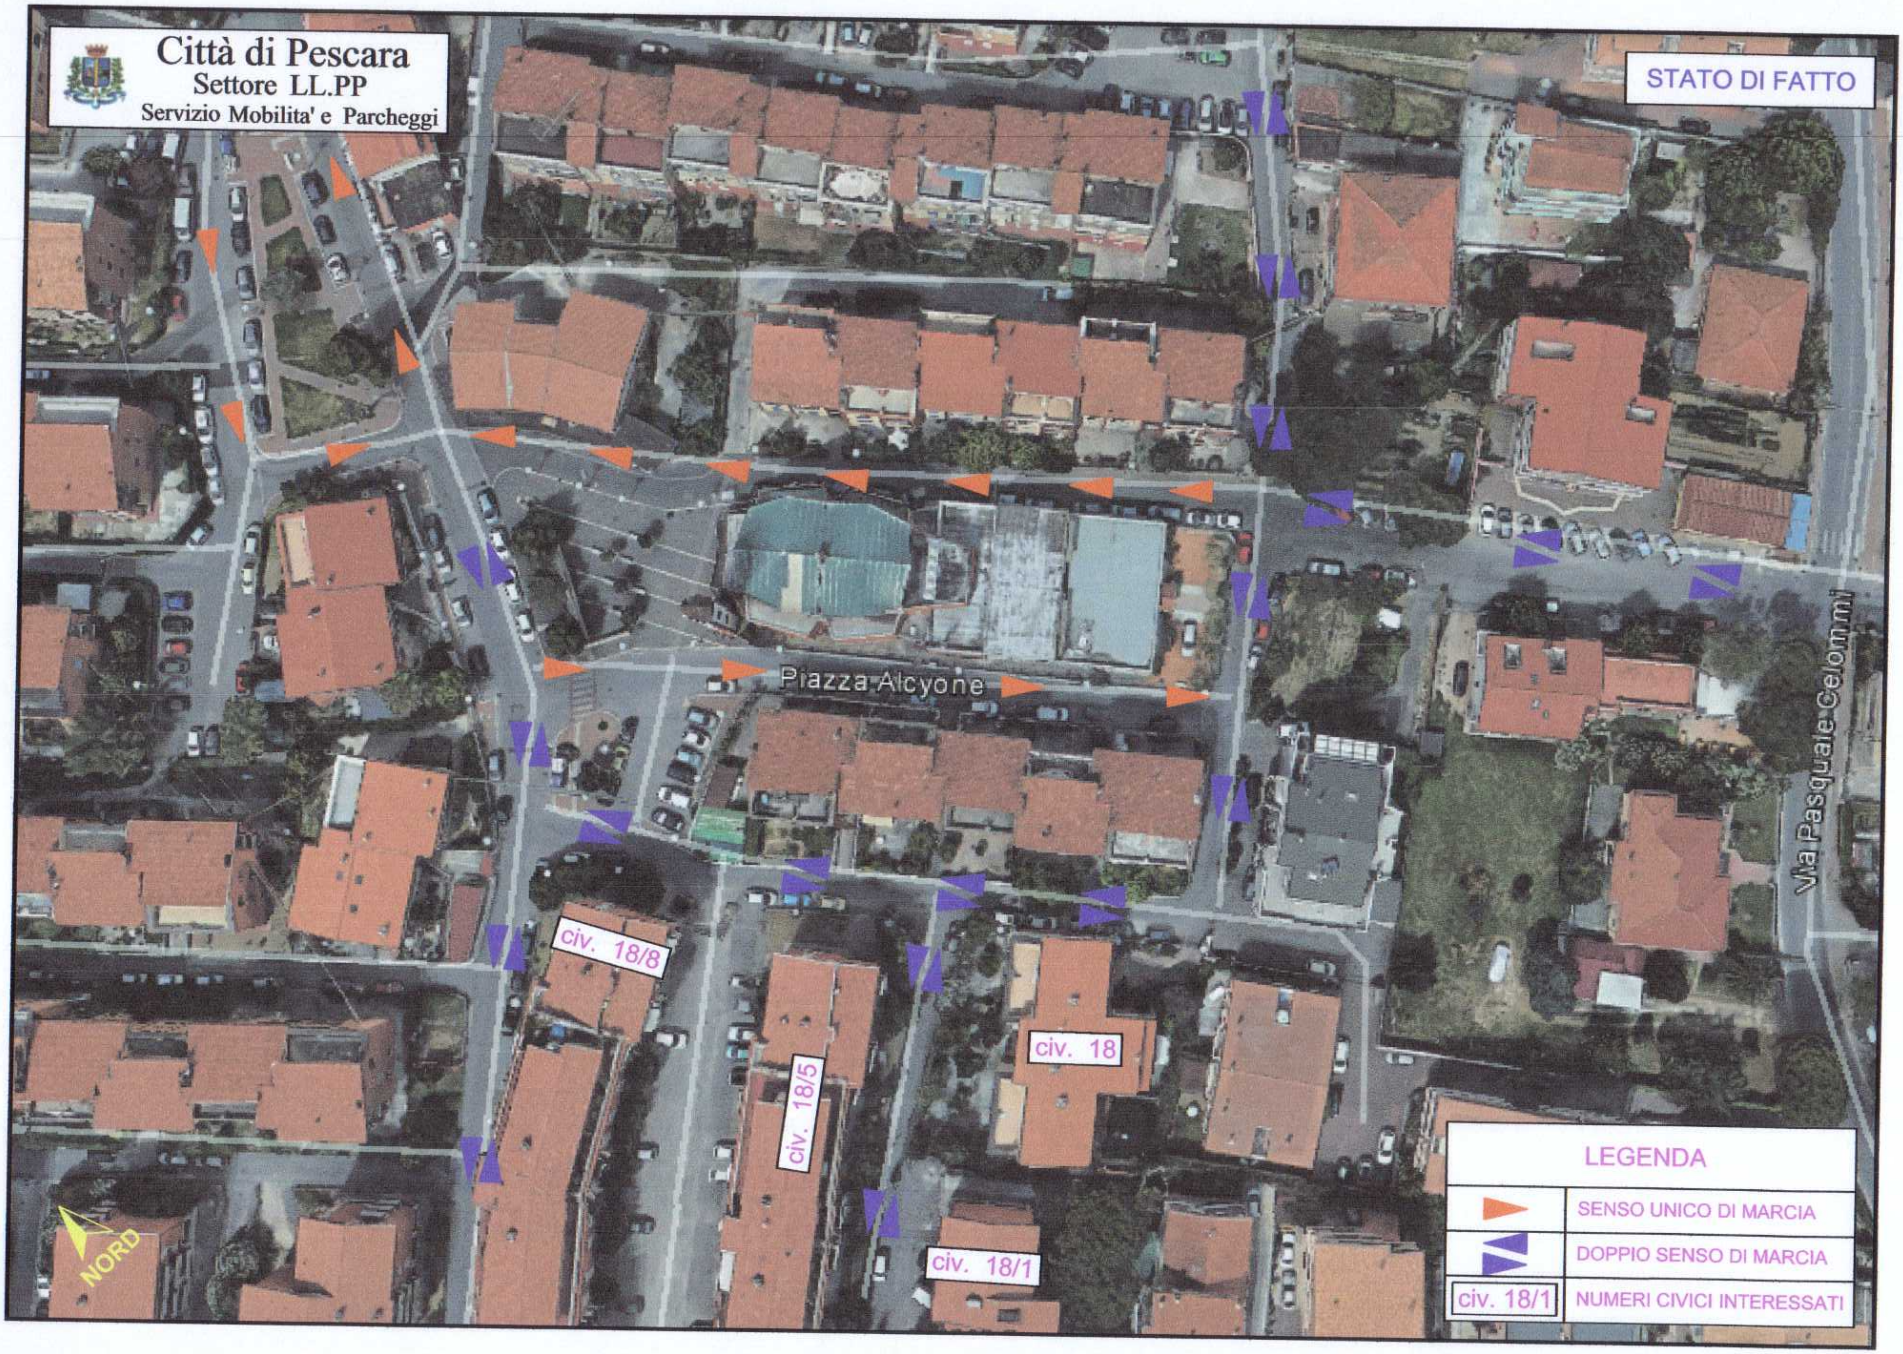
Città di Pescara
Settore LL.PP
Servizio Mobilita' e Parcheggi
STATO DI FATTO
Piazza Alcyone
Via Pasquale Celommi
civ. 18/8
civ. 18/5
civ. 18
civ. 18/1
NORD
LEGENDA
SENSO UNICO DI MARCIA
DOPPIO SENSO DI MARCIA
civ. 18/1
NUMERI CIVICI INTERESSATI

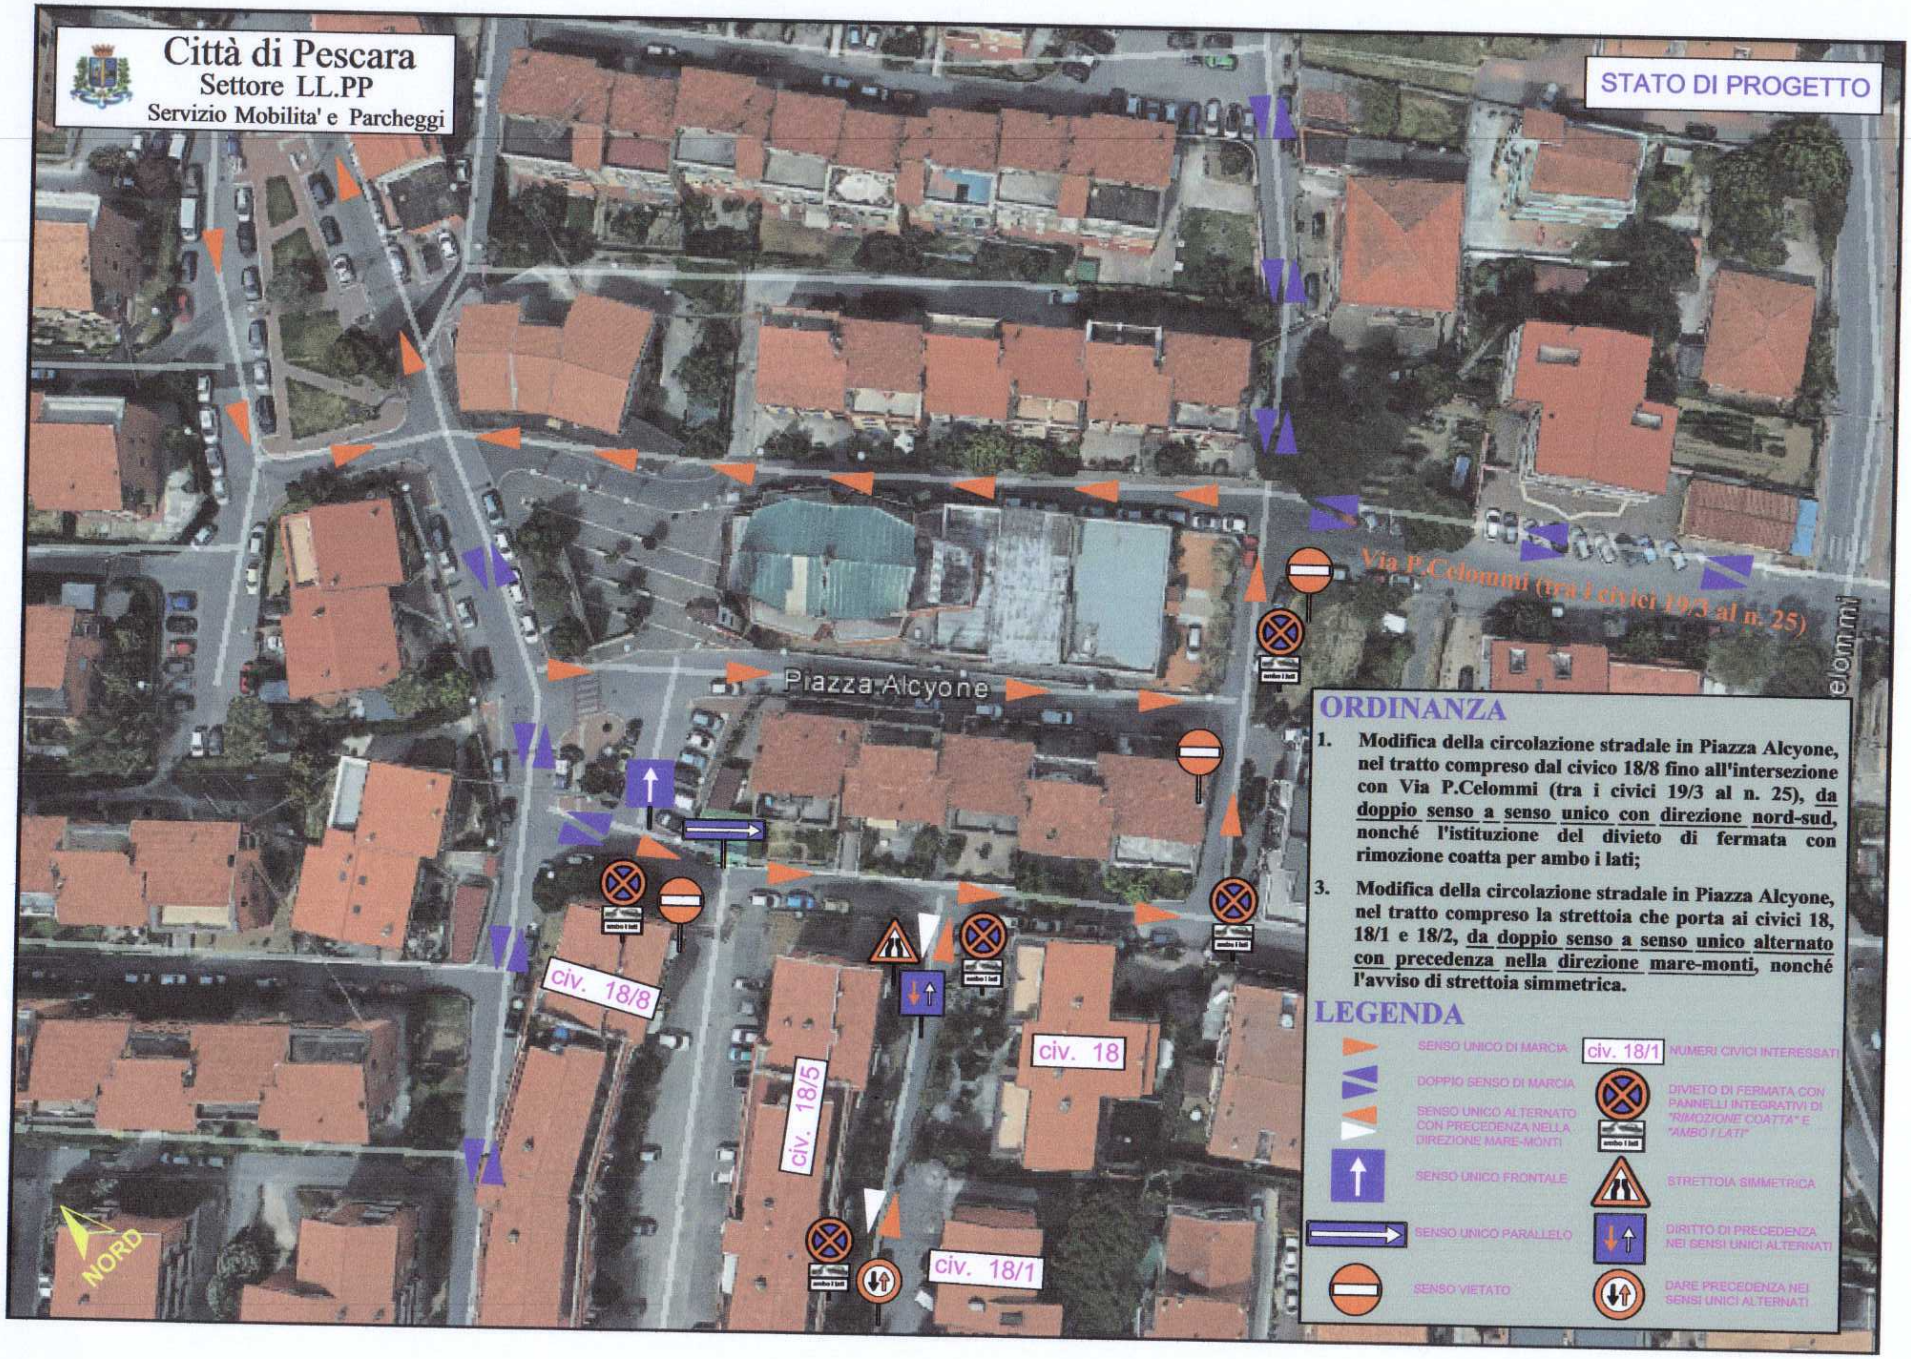
Città di Pescara
Settore LL.PP
Servizio Mobilita' e Parcheggi
STATO DI PROGETTO
Via P.Celommi (tra i civici 19/3 al n. 25)
Piazza Alcyone
civ. 18/8
civ. 18/5
civ. 18
civ. 18/1
NORD
ORDINANZA
1. Modifica della circolazione stradale in Piazza Alcyone, nel tratto compreso dal civico 18/8 fino all'intersezione con Via P.Celommi (tra i civici 19/3 al n. 25), da doppio senso a senso unico con direzione nord-sud, nonché l'istituzione del divieto di fermata con rimozione coatta per ambo i lati;
3. Modifica della circolazione stradale in Piazza Alcyone, nel tratto compreso la strettoia che porta ai civici 18, 18/1 e 18/2, da doppio senso a senso unico alternato con precedenza nella direzione mare-monti, nonché l'avviso di strettoia simmetrica.
LEGENDA
SENSO UNICO DI MARCIA
civ. 18/1
NUMERI CIVICI INTERESSATI
DOPPIO SENSO DI MARCIA
DIVIETO DI FERMATA CON PANNELLI INTEGRATIVI DI "RIMOZIONE COATTA" E "AMBO I LATI"
SENSO UNICO ALTERNATO CON PRECEDENZA NELLA DIREZIONE MARE-MONTI
SENSO UNICO FRONTALE
STRETTOIA SIMMETRICA
SENSO UNICO PARALLELO
DIRITTO DI PRECEDENZA NEI SENSI UNICI ALTERNATI
SENSO VIETATO
DARE PRECEDENZA NEI SENSI UNICI ALTERNATI

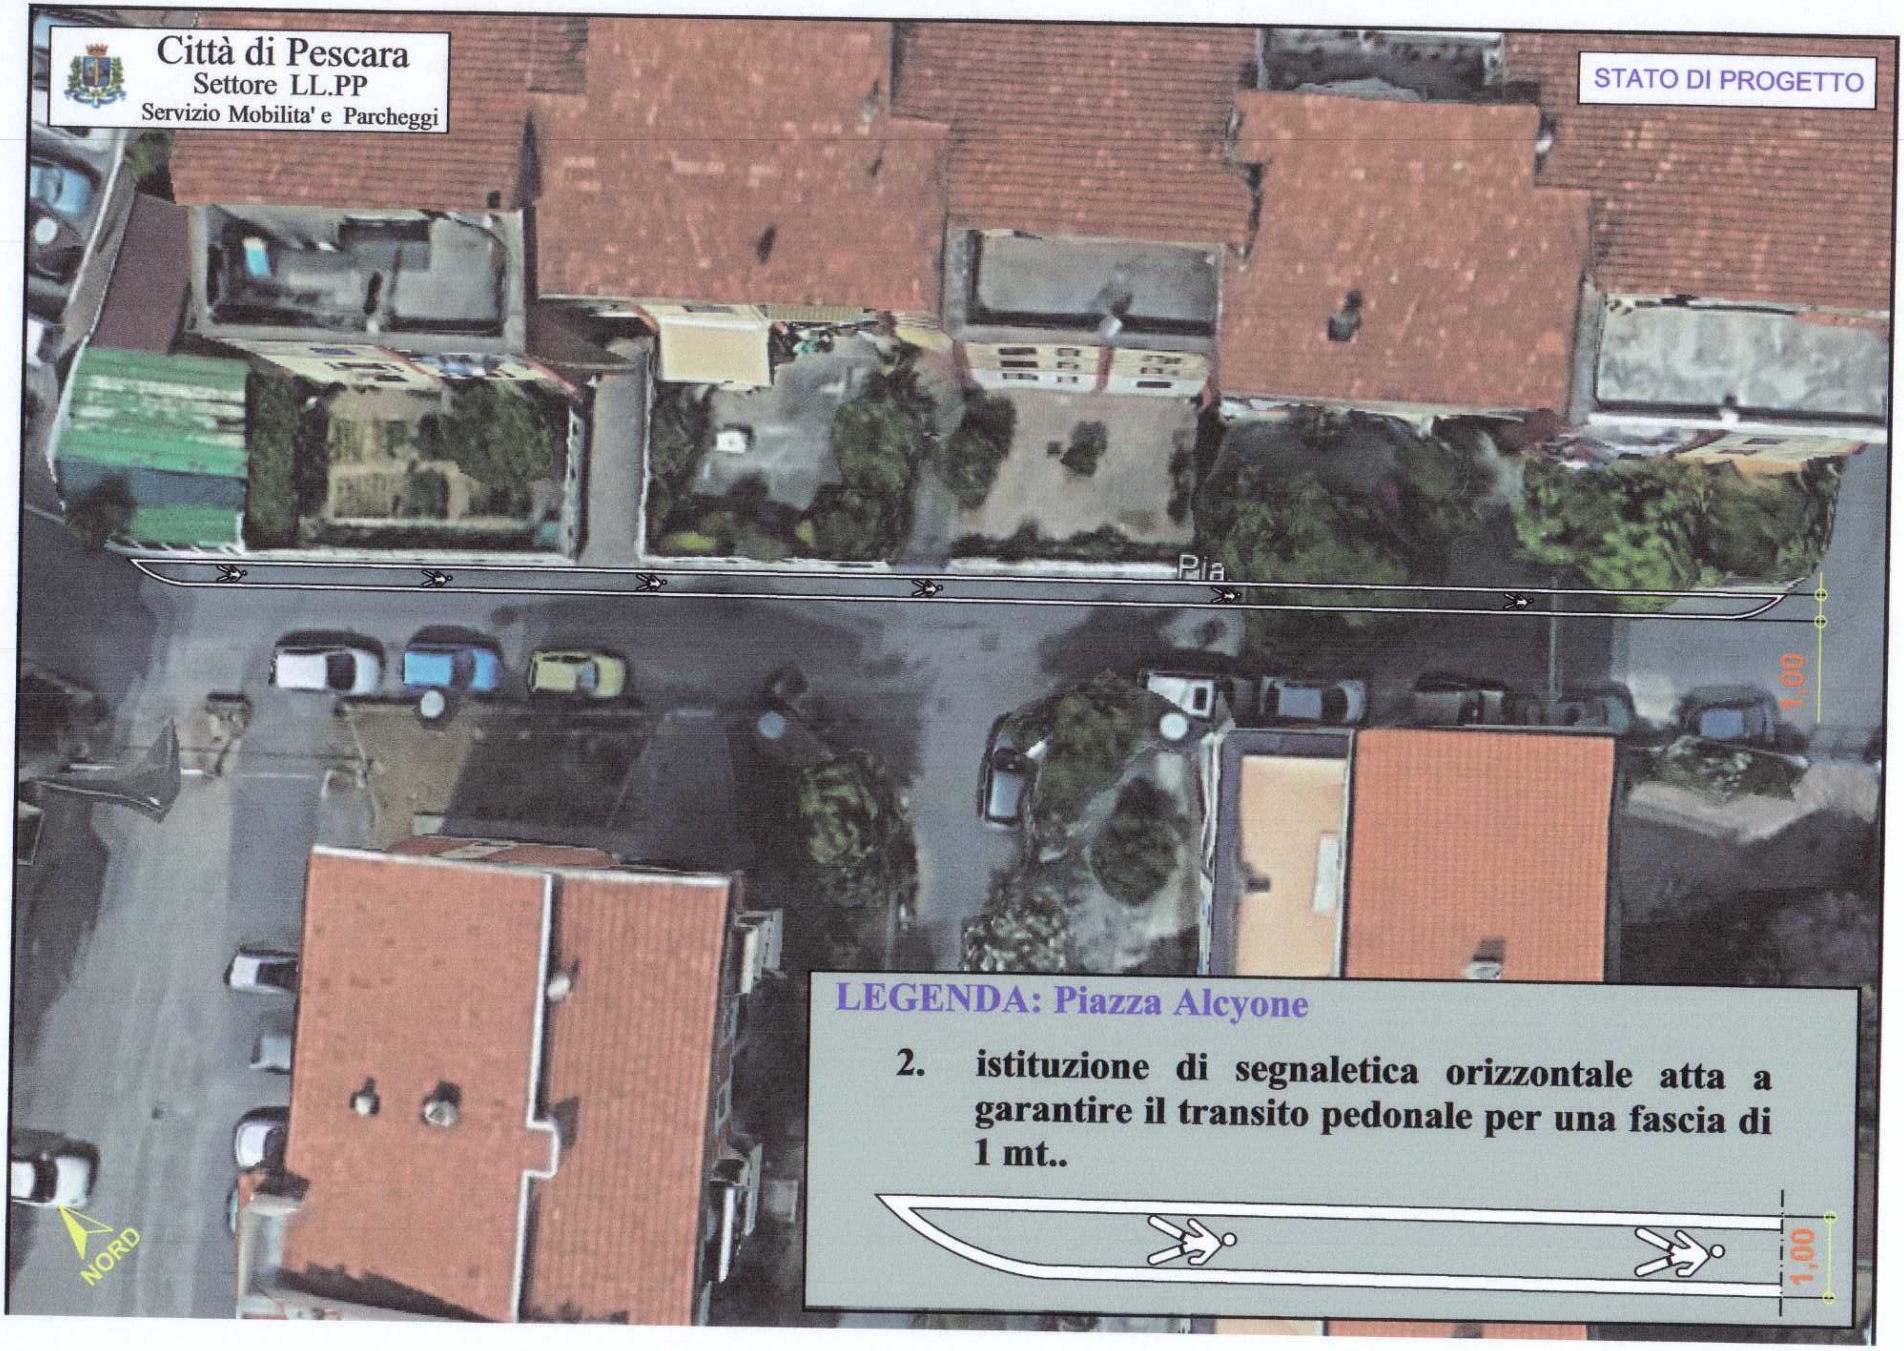
Città di Pescara
Settore LL.PP
Servizio Mobilita' e Parcheggi
STATO DI PROGETTO
Pia
1,00
NORD
LEGENDA: Piazza Alcyone
2. istituzione di segnaletica orizzontale atta a garantire il transito pedonale per una fascia di 1 mt..
1,00