


MARE ADRIATICO

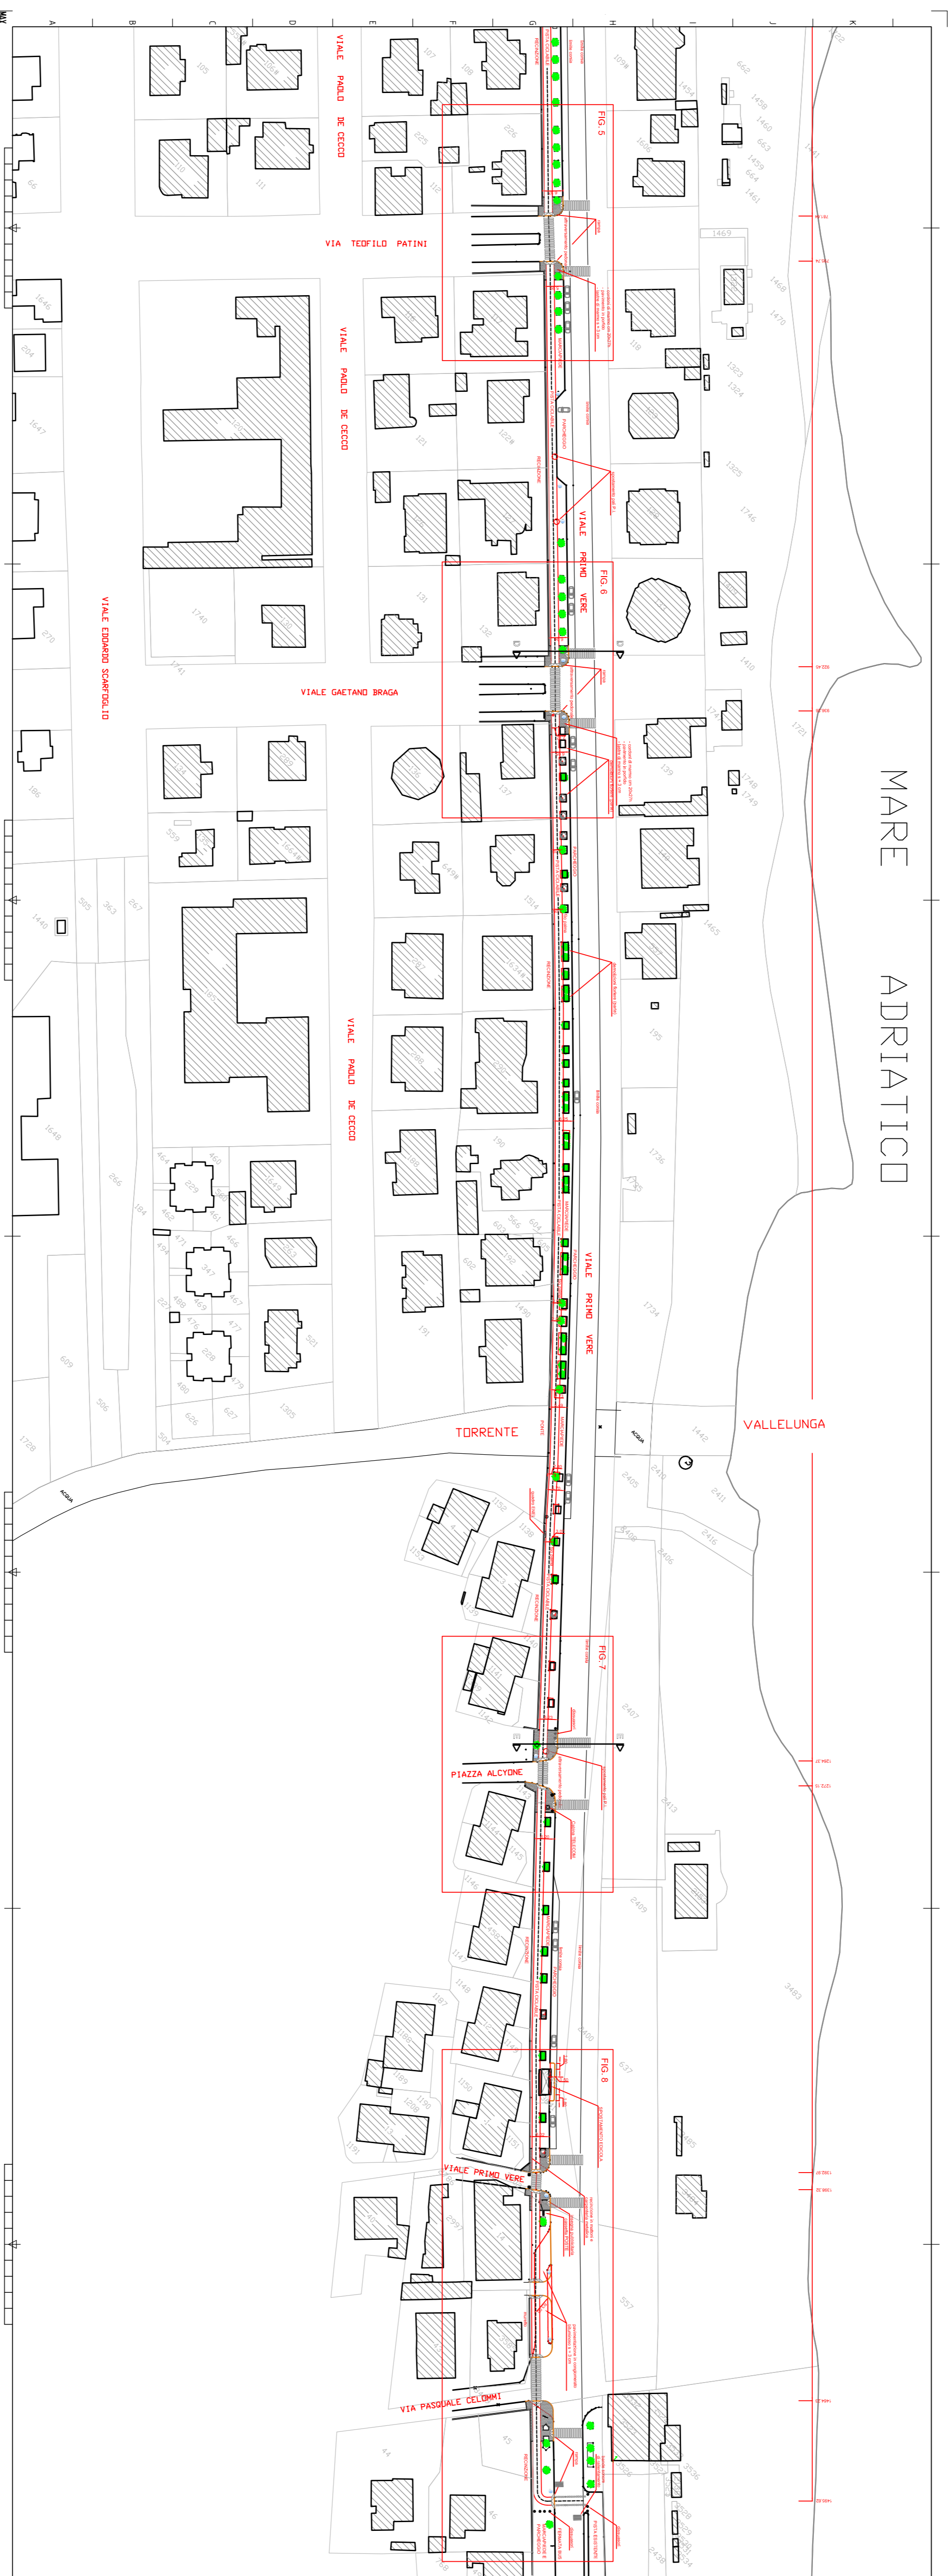

LEGENDA

	Fig. 1028/A/1027		Fig. 1028/A/1027

PROVINCIA DI PESCARA
DIREZIONE V. OPERE PUBBLICHE E INFRASTRUTTURE
PIAZZA ITALIA, 39 - 66121 PESCARA

PROGETTO DEFINITIVO-ESECUTIVO
Candidato Verde Adriatico. Completamento ed adeguamento della rete ciclabile costiera della Provincia di Pescara. PARRAS 20/7/2013.

TAVOLA: P.14-B
Pianificazione Generale di progetto
Pescara SUD (2° tempo)
Progettista: Ing. Emanuele COCCIA
Responsabile del Progetto: Ing. Marco LATTANZIO

TAVOLA: P.14-B