PRIMA FASE DEI LAVORI RIGUARDANTI IL RISANAMENTO DELLA CARREGGIATA DELLA RIVIERA NORD SUDDIVISA PER 5 TRATTI A PARTIRE DAL 23-04-2018

Città di Pescara
Settore LL.PP
Viabilità Parcheggi e Ordinanze

MOBILITÀ SOSTENIBILE
VERSO PESCARA 2027

2 m 430
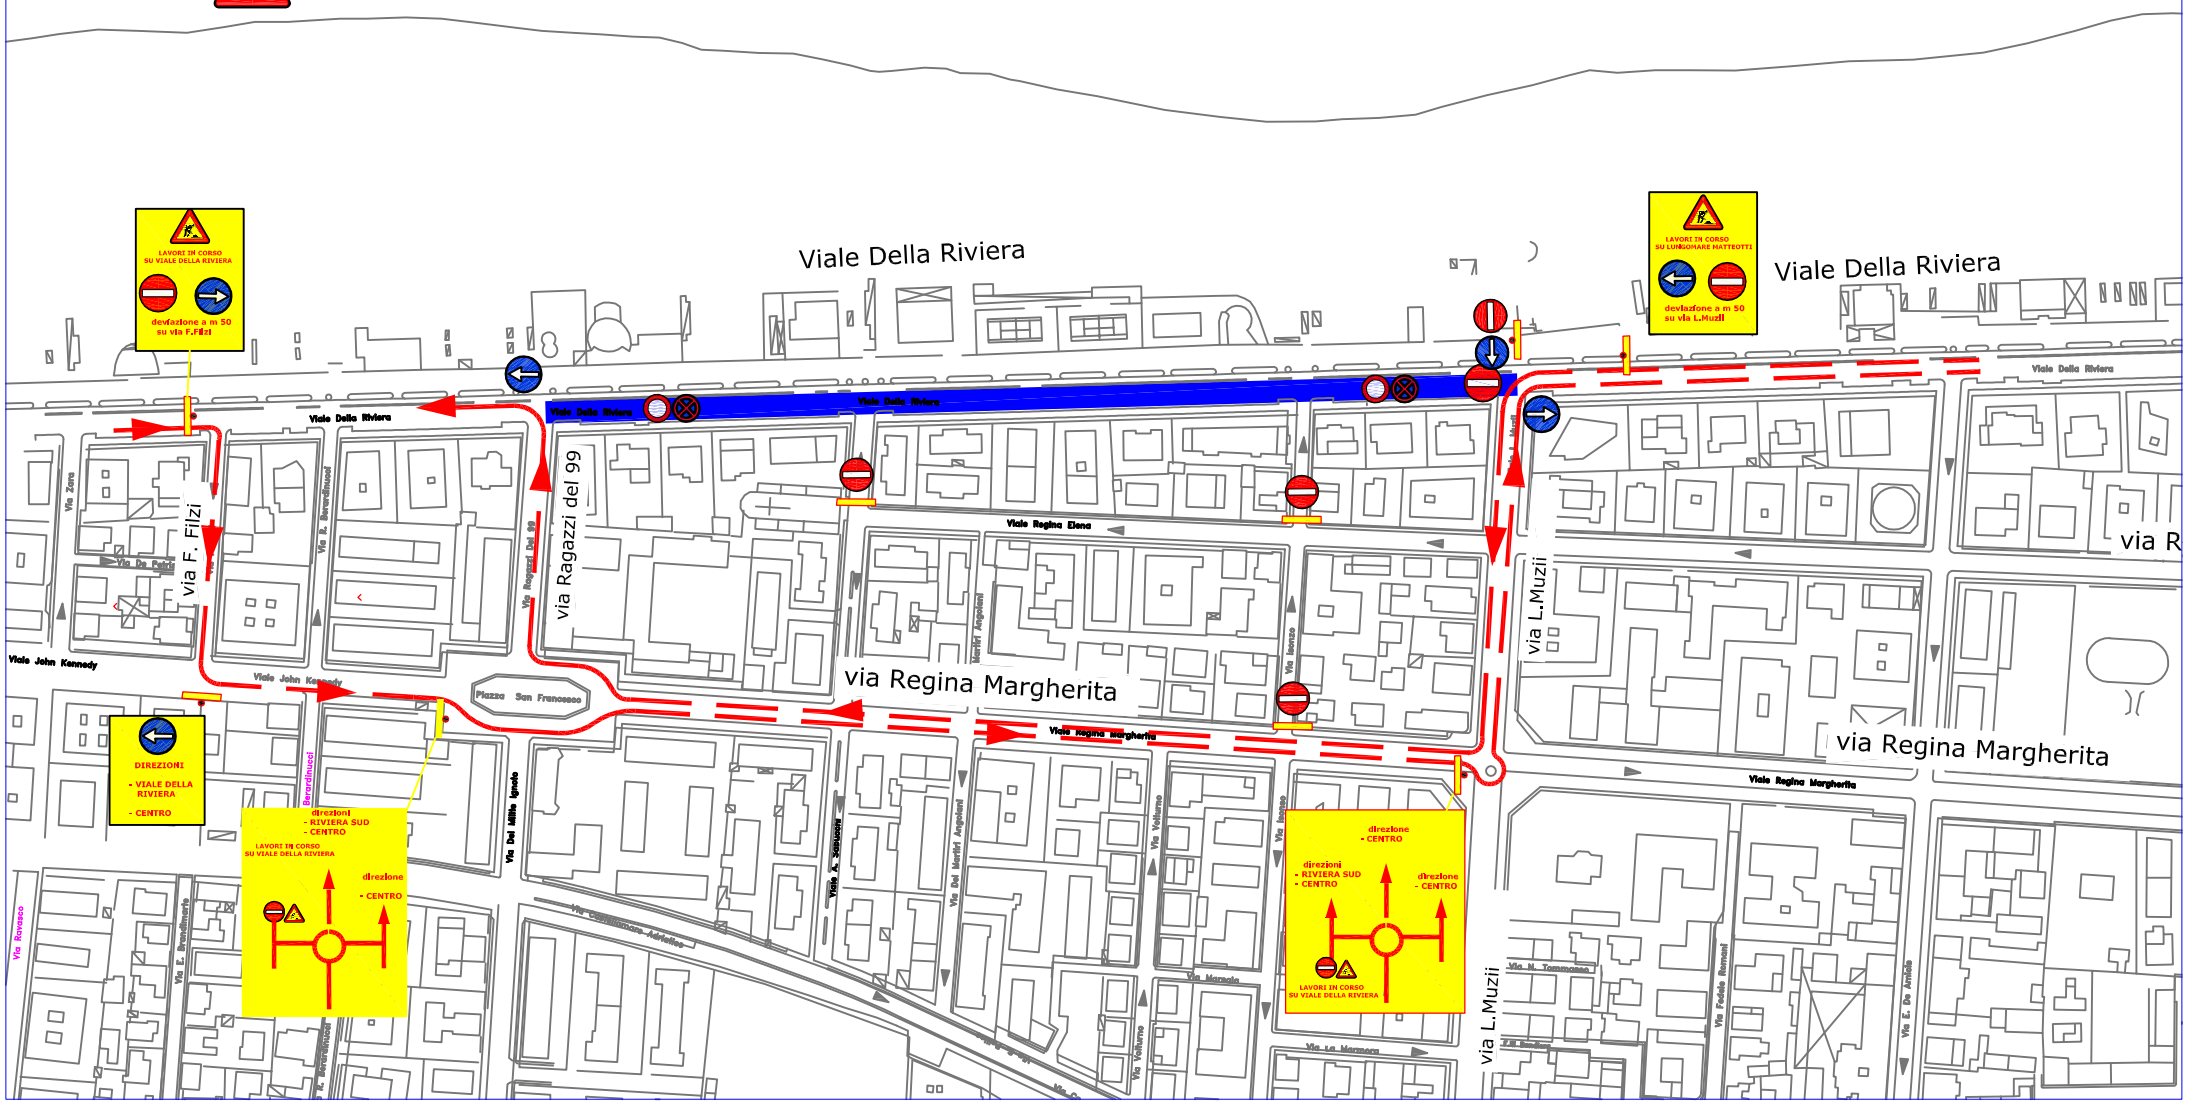
SECONDO TRATTO- DA LEOPOLDO MUZII A VIA RAGAZZI DEL 99