Città di Pescara
Settore LL.PP.

Servizio Pianificazione Mobilità Trasporti e Parcheggi

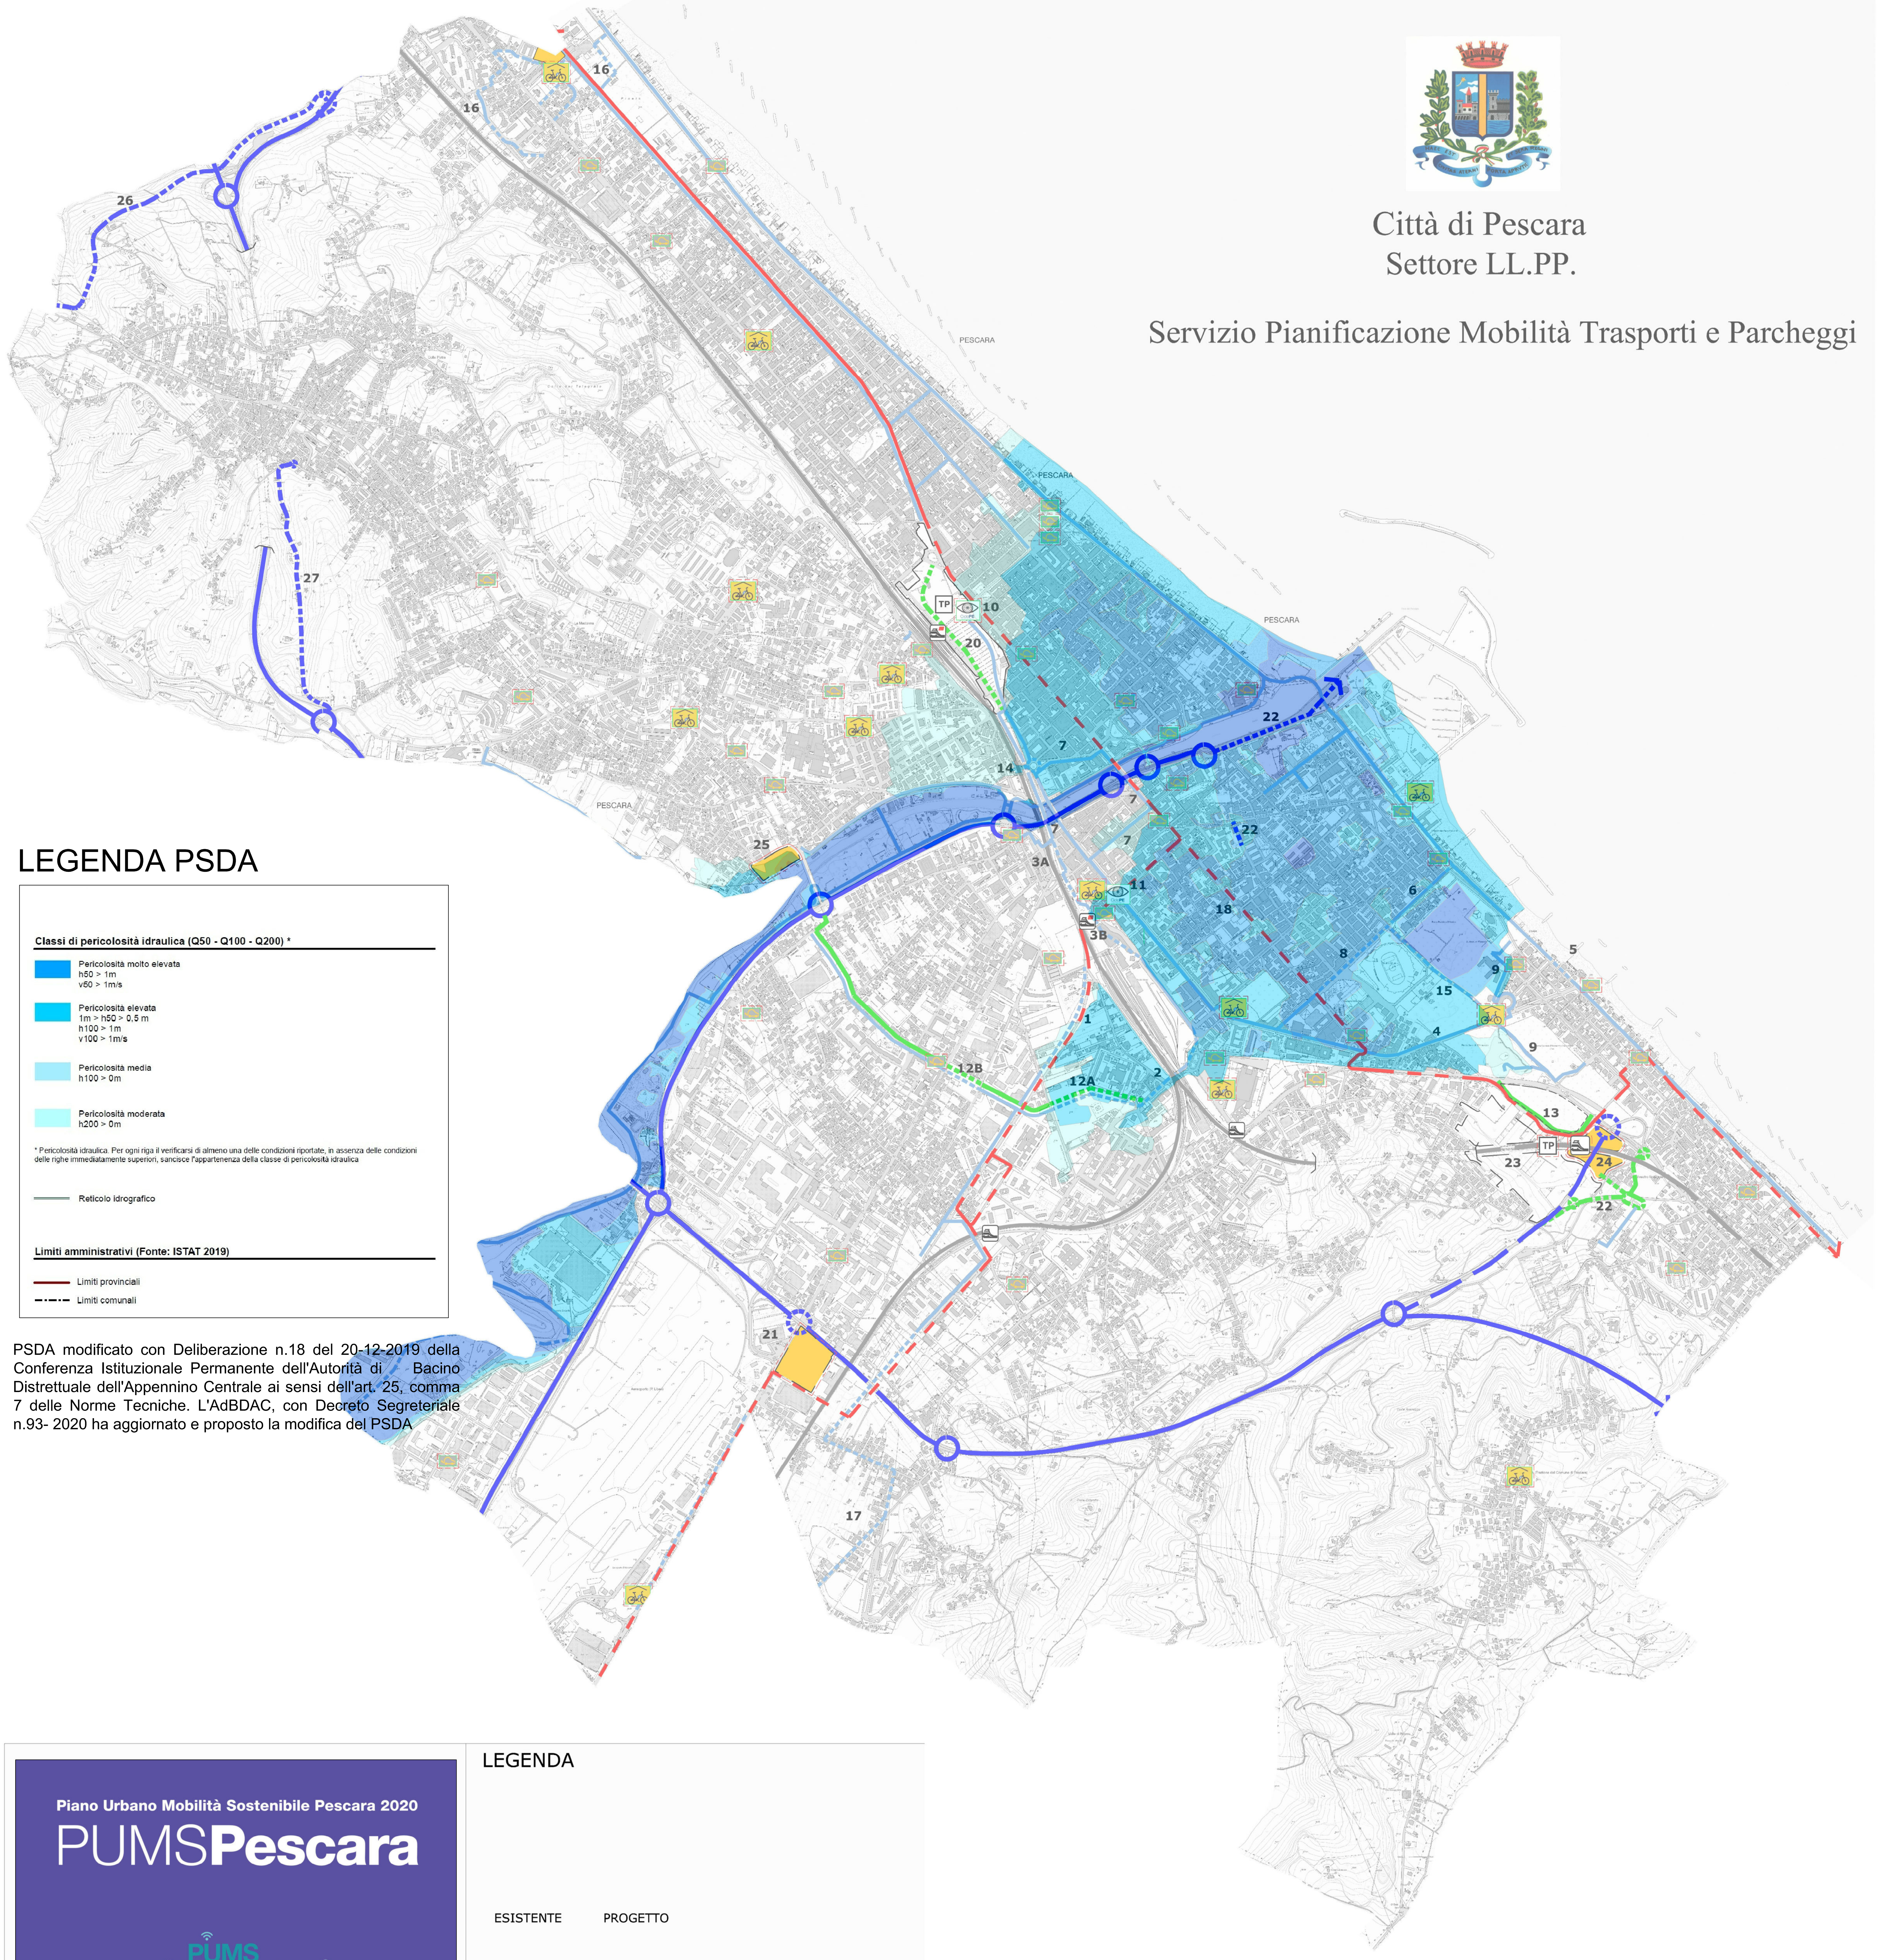

LEGENDA PSDA

Classi di pericolosità idraulica (Q50 - Q100 - Q200) *

- Pericolosità molto elevata
  h50 > 1m
  v50 > 1m/s
- Pericolosità elevata
  1m > h50 > 0,5 m
  h100 > 1m
  v100 > 1m/s
- Pericolosità media
  h100 > 0m
- Pericolosità moderata
  h200 > 0m

* Pericolosità idraulica. Per ogni riga il verificarsi di almeno una delle condizioni riportate, in assenza delle condizioni delle righe immediatamente superiori, sancisce l'appartenenza della classe di pericolosità idraulica

- Reticolo idrografico

Limiti amministrativi (Fonte: ISTAT 2019)

- Limiti provinciali
- Limiti comunali

PSDA modificato con Deliberazione n.18 del 20-12-2019 della Conferenza Istituzionale Permanente dell'Autorità di Bacino Distrettuale dell'Appennino Centrale ai sensi dell'art. 25, comma 7 delle Norme Tecniche. L'AdBDAC, con Decreto Segreteriale n.93- 2020 ha aggiornato e proposto la modifica del PSDA

Piano Urbano Mobilità Sostenibile Pescara 2020

PUMSPescara

Tavola 1b

OPERE STRATEGICHE DI BREVE, MEDIO E LUNGO PERIODO CON SOVRAPPOSIZIONE PSDA

ottobre 2020

MOBILITÀ SOSTENIBILE
VERSO PESCARA 2027

LEGENDA

ESISTENTE — PROGETTO

- STRADE EXTRAURBANE DI COLLEGAMENTO
- STRADE URBANA DI COLLEGAMENTO
- TRASPORTO PUBBLICO IN SEDE PROPRIA -BRT
- PISTE CICLABILI
- LINEA FERROVIARIA
- STAZIONE FERIARIA
- FERMATA FERROVIARIA
- HUB DI INTERSCAMBIO MODALE
- PARCHEGGI DI ATTESTAZIONE E DI SCAMBIO
- ECO MOBILITY POINTS
- CICLOSTAZIONI
- COLONNINE PER RICARICA ELETTRICA

	SCHEDA PROGETTO		FONTE DI FINANZIAMENTO /ATTO AMMINISTRATIVO		Importo del finanziamento	Lunghezza / Superficie	Opera presente nel Triennale / Elenco	Note
BREVE PERIODO	1	Completamento Rete Precorsi Ciclabili Lungo Le Viabilita' Esistenti -"Tratto Via Lago Di Campotosto"	Finanziamento Statale - Programma Straordinario Di Intervento Per La Riqualificazione Urbana E La Sicurezza Delle Periferie Delle Citta' Metropolitane E Dei Comuni Capoluogo Di Provincia. Ai Sensi Art. 1, Comma N. 974 Legge 208 Del 28/12/2015 "Disposizioni Per La Formazione Del Bilancio Annuale E Pluriennale Dello Stato (Legge Di Stabilità 2016) E Del Dpcm Del 25 Maggio 2016	Delibera di G.C. n. 587 del 26/08/2016	€ 200.000	~ 550 ml	SI-	In fase di Bonifica Bellica
BREVE PERIODO	2	Completamento Rete Percorsi Ciclabili Lungo Le Viabilita' Esistenti -Tratto Via Rio Sparto-Via Lo Feudo Fino Al Tribunale Nuovo	Finanziamento Statale - Programma Straordinario Di Intervento Per La Riqualificazione Urbana E La Sicurezza Delle Periferie Delle Citta' Metropolitane E Dei Comuni Capoluogo Di Provincia. Ai Sensi Art. 1, Comma N. 974 Legge 208 Del 28/12/2015 "Disposizioni Per La Formazione Del Bilancio Annuale E Pluriennale Dello Stato (Legge Di Stabilità 2016) E Del Dpcm Del 25 Maggio 2016	Delibera di G.C. n. 587 del 26/08/2016	€ 130.000	~ 600 ml	SI	In fase di Ultimazione
BREVE PERIODO	3/A	Completamento Rete Percorsi Ciclabili Lungo Le Viabilita' Esistenti -Tratto Via Ponte Risorgimento Da Via Conte Di Ruvo A Via Caduta Del Forte	Finanziamento Statale - Programma Straordinario Di Intervento Per La Riqualificazione Urbana E La Sicurezza Delle Periferie Delle Citta' Metropolitane E Dei Comuni Capoluogo Di Provincia. Ai Sensi Art. 1, Comma N. 974 Legge 208 Del 28/12/2015 "Disposizioni Per La Formazione Del Bilancio Annuale E Pluriennale Dello Stato (Legge Di Stabilità 2016) E Del Dpcm Del 25 Maggio 2016	Delibera di G.C. n. 384 del 05/06/2018	€ 75.000	270 ml	SI	In fase di Programmazione
BREVE PERIODO	3/B	Completamento Rete Percorsi Ciclabili Lungo Le Viabilita' Esistenti -Tratto Via A.Da Brescia -(Lato Ferrovia)-Piazza V.Colonna - Via Misticoni	Finanziamento Statale - Programma Straordinario Di Intervento Per La Riqualificazione Urbana E La Sicurezza Delle Periferie Delle Citta' Metropolitane E Dei Comuni Capoluogo Di Provincia. Ai Sensi Art. 1, Comma N. 974 Legge 208 Del 28/12/2015 "Disposizioni Per La Formazione Del Bilancio Annuale E Pluriennale Dello Stato (Legge Di Stabilità 2016) E Del Dpcm Del 25 Maggio 2016	Delibera di G.C. n. 385 del 05/06/2018	€ 50.000	550 ml	SI	In fase di Programmazione
BREVE PERIODO	4	Completamento Rete Percorsi Ciclabili Lungo Le Viabilita' Esistenti -Tratto Via Della Pineta - Viale D'Annunzio - Raccordo Viale Pindaro E Via D'Annunzio	Finanziamento Statale - Programma Straordinario Di Intervento Per La Riqualificazione Urbana E La Sicurezza Delle Periferie Delle Citta' Metropolitane E Dei Comuni Capoluogo Di Provincia. Ai Sensi Art. 1, Comma N. 974 Legge 208 Del 28/12/2015 "Disposizioni Per La Formazione Del Bilancio Annuale E Pluriennale Dello Stato (Legge Di Stabilità 2016) E Del Dpcm Del 25 Maggio 2016	Delibera di G.C. n. 587 del 26/08/2016	€ 250.000	~ 1200 ml	SI	In fase di Programmazione
BREVE PERIODO	5	Riconnessione Funzionale Delle Aree Della Riserva Naturale Pineta Dannunziana	**Finanziamento Comunale**	Delibera di G.C. n. 883 del 28/02/2017	€ 700.000	170 ml	SI	In fase di Realizzazione
BREVE PERIODO	6	Completamento Rete Percorsi Ciclabili Lungo Le Viabilita' Esistenti Via Pepe Attraverso La Riqualificazione Dell'Intero Asse Viario -Da Via D'Avalos Alla Riviera	**Finanziamento "Terna Spa" / Comune**		€ 500.000 + € 250.000		SI	**Ultimato**
BREVE PERIODO	7	Quadrilatero: Viale Marconi - Via Conte Di Ruvo - Via G. D'Annunzio - Ponte G.D'Annunzio - Via Caduta Del Forte - Piazza Duca D'Aosta - Ponte Risorgimento	**Finanziamento Comunale**	Delibera Progetto Esecutivo G.C. 857/2017	€ 250.000 (*ann. 2016*) + € 250.000 (*ann. 2017*)		SI	In fase di Ultimazione
BREVE PERIODO	8	Tratto Via Pepe - Da Via D'Avalos A Via Marconi (Incluso Nel Quadrilatero)	**Finanziamento Comunale (Incluso Nel Quadrilatero)**	Delibera Progetto Esecutivo G.C. 857/2017			SI	In fase di Ultimazione
BREVE PERIODO	9	Greenways Dannunziana Tutela E Valorizzazione Delle Risorse Naturali E Culturali	**Fondi Ue Por Fesr 2014 - 2020 / Asse 6**		€ 315.000		SI	Ultimato
BREVE PERIODO	10	Ciclo-Stazione "Stazione Centrale"	**Finanziamento Comunale**		€ 100.000			In fase di Programmazione
BREVE PERIODO	11	Ciclo-Stazione "Stazione Porta Nuova"	**Finanziamento Comunale**		€ 100.000			In fase di Realizzazione
BREVE PERIODO	12A	Strada Pendolo (Tratto Via Rio Sparto-Strada Comunale Piana)	Finanziamento Statale - Programma Straordinario Di Intervento Per La Riqualificazione Urbana E La Sicurezza Delle Periferie Delle Citta' Metropolitane E Dei Comuni Capoluogo Di Provincia. Ai Sensi Art. 1, Comma N. 974 Legge 208 Del 28/12/2015 "Disposizioni Per La Formazione Del Bilancio Annuale E Pluriennale Dello Stato (Legge Di Stabilità 2016) E Del Dpcm Del 25 Maggio 2016	Delibera di G.C. n. 587 del 26/08/2016	€ 3.500.000		SI	In fase di Progettazione
BREVE PERIODO	12B	Completamento Strada Pendolo Tratto Pue 8.24	Finanziamento Statale - Programma Straordinario Di Intervento Per La Riqualificazione Urbana E La Sicurezza Delle Periferie Delle Citta' Metropolitane E Dei Comuni Capoluogo Di Provincia. Ai Sensi Art. 1, Comma N. 974 Legge 208 Del 28/12/2015 "Disposizioni Per La Formazione Del Bilancio Annuale E Pluriennale Dello Stato (Legge Di Stabilità 2016) E Del Dpcm Del 25 Maggio 2016	Delibera di G.C. n. 587 del 26/08/2016	€ 1.775.000		SI	In fase di Progettazione
BREVE PERIODO	13	Completamento Strada Pendolo -Tratto Via Pantini	Finanziamento Statale - Programma Straordinario Di Intervento Per La Riqualificazione Urbana E La Sicurezza Delle Periferie Delle Citta' Metropolitane E Dei Comuni Capoluogo Di Provincia. Ai Sensi Art. 1, Comma N. 974 Legge 208 Del 28/12/2015 "Disposizioni Per La Formazione Del Bilancio Annuale E Pluriennale Dello Stato (Legge Di Stabilità 2016) E Del Dpcm Del 25 Maggio 2016	Delibera di G.C. n. 587 del 26/08/2016	€ 1.200.000	~ 680 ml	SI	In fase di definizione Procedura di Esproprio
BREVE PERIODO	14	Realizzazione Accessibilità -Ciclabile Di Strutture Culturali Ed Emergenze Naturali - 1° Lotto (Sovrappasso Ciclabile Piazza Martiri Dalmati E Giuliani)	**Fondi Por Fesr 2014 - 2020 / Asse 7**	Delibera di G.C. n.809 del 6/12/2017	€ 500.000	~ 30 ml		In fase di affidamento
BREVE PERIODO	15	Realizzazione Accessibilità -Ciclabile Di Strutture Culturali Ed Emergenze Naturali - 2° Lotto (Collegamento Aurum Stadio)	**Fondi Por Fesr 2014 - 2020 / Asse 7**	Delibera di G.C. n.809 del 6/12/2017	€ 250.000	~ 600 ml		In fase di Progettazione
BREVE PERIODO	16	Riqualificazione Spazi Pubblici E Viabilita' Quartiere Zanni	Finanziamento Statale - Programma Straordinario Di Intervento Per La Riqualificazione Urbana E La Sicurezza Delle Periferie Delle Citta' Metropolitane E Dei Comuni Capoluogo Di Provincia. Ai Sensi Art. 1, Comma N. 974 Legge 208 Del 28/12/2015 "Disposizioni Per La Formazione Del Bilancio Annuale E Pluriennale Dello Stato (Legge Di Stabilità 2016) E Del Dpcm Del 25 Maggio 2016	Delibera di G.C. n. 587 del 26/08/2016	€ 1.348.022	1900 ml	SI	In fase di Gara
BREVE PERIODO	17	Realizzazione Di Un Percorso Ciclabile Di Collegamento Tra I Comuni Di Pescara E San Giovanni Teatino - 1 Lotto Da Via Aldo Moro A Via Cavour .	**Par-Fsc 2007/2013 Linea Azione 13.3.A**	G.C.691 del 17.11.2015	€ 690.984	~ 3200 ml	SI	In fase di Aggiudicazione
BREVE PERIODO	18	Realizzazione Di Trasporto Pubblico In Sede Protetta	Fondi Por Fesr 2014 - 2020 / Asse 7		1300000	~ 1550 ml		In fase di redazione di Determina a Contrarre
MEDIO PERIODO	19	Realizzazione Di Un Percorso Ciclabile Di Collegamento Tra I Comuni Di Pescara E San Giovanni Teatino - 2 Tratto Lungo Fiume .	**Par-Fsc 2007/2013 Linea Azione 13.3.A**	G.C.700 del 20.11.2015	690983,7	1190 ml		**Ultimato**
MEDIO PERIODO	20	Riqualificazione Area Urbana Parcheggio Antistante La Stazione Ferroviaria	Masterplan Abruzzo - Piano Per Il Mezzogiorno. Delibera Cipe N. 26/2016 "Fondo Sviluppo E Coesione 2014 - 2020"	Delibera di G.C. n. 58 del 01/02/2018	€ 12.000.000			
MEDIO PERIODO	21	Parcheggi Di Scambio P.U.E. 9.16	**Finanziamento Privato Proponente**				NO	
LUNGO PERIODO	22	Prolungamento Dell'Asse All'Interno Della Citta'Tra Piazza Della Marina -Lungomare Papa Giovanni Xiii Ed Eliminazione Dello Svincolo Della Circonvallazione Ss714 (Competenza Anas)	**Finanziamento Ministero Infrastrutture e Trasporti**	Delibera di G.C. n. 83 del 14/02/2017 Delibera di G.C. n. 862 del 19/12/2017	€ 15.000.000			In fase di Programmazione
LUNGO PERIODO	23	Hub Di Interscambio Modale (Parcheggio Di Scambio-Terminal Del Trasporto Metropolitano, Nuova Fermata Ferroviaria, Pista Ciclabile).		Delibera di C.C. n. 26 del 20/02/2017				
LUNGO PERIODO	24	Parcheggi Di Scambio		Delibera di C.C. n. 26 del 20/02/2017				
LUNGO PERIODO	25	Parcheggi Di Scambio P.U.E. 5.20						
LUNGO PERIODO	26	Realizzazione Svincolo Colle Caprino	**Finanziamento Anas Spa**		€ 12.307.224	~ 2000 ml	SI	In fase di approvazione da parte di Anas Spa
LUNGO PERIODO	27	Collegamento Strada Comunale Prati E Via Colle Innamorati	**Finanziamento Comunale**					In fase di Programmazione